

ГРАФИЧЕСКОЕ ОПИСАНИЕ
местоположения границ населенных пунктов, территориальных
зон, особо охраняемых природных территорий, зон с особыми
условиями использования территории

Публичный сервитут объекта электросетевого хозяйства: ПС 110/10 кВ "Царева" (ВЛ-10 кВ Исаево)

(наименование объекта, местоположение границ которого описано (далее - объект))

Раздел 1

Сведения об объекте		
№ п/п	Характеристики объекта	Описание характеристик
1	2	3
1	Местоположение объекта	Вологодская область, Тотемский р-н
2	Площадь объекта ± величина погрешности определения площади (P ± ΔP)	543 417 м ² ± 258 м ²
3	Иные характеристики объекта	Вид объекта реестра границ: Зона с особыми условиями использования территории Вид объекта по документу: Публичный сервитут объекта электросетевого хозяйства: ПС 110/10 кВ "Царева" (ВЛ-10 кВ Исаево) Наименование охраняемого объекта: ПС 110/10 кВ "Царева" (ВЛ-10 кВ Исаево)

Раздел 2

Сведения о местоположении границ объекта

1. Система координат МСК-35, зона 3

2. Сведения о характерных точках границ объекта

Обозначение характерных точек границ	Координаты, м		Метод определения координат характерной точки	Средняя квадратическая погрешность положения характерной точки (M _t), м	Описание обозначения точки на местности (при наличии)
	X	Y			
1	2	3	4	5	6
1	441 037,40	3 295 637,32	Аналитический метод	0,10	—
2	441 055,83	3 295 650,63		0,10	
3	441 043,38	3 295 667,87		0,10	
4	441 043,10	3 295 667,66		0,10	
5	441 010,88	3 295 719,35		0,10	
6	440 841,31	3 295 546,49		0,10	
7	440 882,43	3 295 491,97		0,10	
8	440 733,35	3 295 253,18		0,10	
9	440 664,01	3 294 820,96		0,10	
10	440 652,75	3 294 753,27		0,10	
11	440 611,73	3 294 693,50		0,10	
12	440 580,08	3 294 648,51		0,10	
13	440 469,17	3 294 486,43		0,10	
14	440 440,34	3 294 445,60		0,10	
15	439 532,65	3 293 129,91		0,10	
16	439 486,71	3 293 063,40		0,10	
17	439 345,36	3 292 861,29		0,10	
18	438 888,51	3 292 459,75		0,10	
19	438 871,83	3 292 454,21		0,10	
20	438 693,89	3 292 404,80		0,10	
21	438 669,46	3 292 360,22		0,10	
22	438 653,53	3 292 459,52		0,10	
23	438 656,47	3 292 479,74		0,10	
24	438 634,19	3 292 482,98		0,10	
25	438 631,07	3 292 461,55		0,10	
26	438 631,54	3 292 461,48		0,10	
27	438 652,90	3 292 328,33		0,10	
28	438 662,02	3 292 266,51		0,10	
29	438 446,62	3 292 071,72		0,10	
30	438 422,33	3 292 051,06		0,10	
31	438 229,74	3 292 155,55		0,10	
32	438 107,41	3 292 733,02		0,10	
33	437 327,20	3 292 865,47		0,10	
34	436 433,51	3 292 754,33		0,10	
35	435 329,35	3 292 615,57		0,10	
36	434 702,60	3 292 844,31		0,10	
37	434 284,49	3 292 431,42		0,10	
38	433 625,96	3 292 152,47		0,10	
39	433 545,30	3 292 175,67		0,10	
40	430 108,27	3 294 099,75		0,10	
41	429 012,27	3 294 678,98		0,10	
42	427 413,98	3 295 532,15		0,10	
43	426 770,17	3 295 886,93		0,10	
44	426 743,85	3 295 905,27		0,10	
45	426 439,40	3 296 072,76		0,10	
46	426 413,00	3 296 083,64		0,10	
47	426 141,51	3 296 234,01		0,10	
48	426 013,89	3 296 312,74		0,10	
49	425 948,65	3 296 392,02		0,10	
50	425 682,70	3 296 876,70		0,10	
51	426 112,43	3 297 350,59		0,10	
52	426 282,16	3 297 537,61		0,10	

53	426 277,30	3 297 591,09	0,10
54	426 467,49	3 297 836,99	0,10
55	426 542,84	3 297 980,97	0,10
56	426 266,51	3 298 105,40	0,10
57	425 835,09	3 298 336,13	0,10
58	425 720,67	3 298 596,63	0,10
59	425 693,61	3 298 657,59	0,10
60	425 670,35	3 298 711,98	0,10
61	425 672,79	3 298 716,92	0,10
62	425 653,96	3 298 727,12	0,10
63	425 646,81	3 298 712,62	0,10
64	425 673,99	3 298 649,04	0,10
65	425 701,10	3 298 587,98	0,10
66	425 805,23	3 298 350,90	0,10
67	425 746,67	3 298 379,55	0,10
68	425 746,91	3 298 380,68	0,10
69	425 726,17	3 298 385,07	0,10
70	425 721,73	3 298 364,07	0,10
71	425 735,97	3 298 360,97	0,10
72	425 822,08	3 298 318,83	0,10
73	426 257,06	3 298 086,19	0,10
74	426 513,35	3 297 970,77	0,10
75	426 449,41	3 297 848,58	0,10
76	426 255,23	3 297 597,53	0,10
77	426 260,00	3 297 545,03	0,10
78	426 096,59	3 297 364,98	0,10
79	425 656,60	3 296 879,78	0,10
80	425 930,86	3 296 379,97	0,10
81	425 999,63	3 296 296,40	0,10
82	426 130,71	3 296 215,53	0,10
83	426 402,25	3 296 065,12	0,10
84	426 426,50	3 296 049,04	0,10
85	426 730,68	3 295 881,70	0,10
86	426 759,68	3 295 868,28	0,10
87	427 403,78	3 295 513,34	0,10
88	429 002,23	3 294 660,08	0,10
89	430 098,05	3 294 080,95	0,10
90	433 537,00	3 292 155,79	0,10
91	433 627,32	3 292 129,81	0,10
92	434 296,61	3 292 413,31	0,10
93	434 708,00	3 292 819,56	0,10
94	435 326,85	3 292 593,69	0,10
95	436 424,81	3 292 731,66	0,10
96	436 449,39	3 292 306,01	0,10
97	436 470,76	3 292 307,24	0,10
98	436 446,10	3 292 734,33	0,10
99	437 326,72	3 292 843,84	0,10
100	438 089,49	3 292 714,35	0,10
101	438 210,85	3 292 141,48	0,10
102	438 400,93	3 292 038,24	0,10
103	438 262,33	3 291 920,70	0,10
104	438 223,94	3 291 958,98	0,10
105	438 225,36	3 291 960,73	0,10
106	438 208,52	3 291 974,34	0,10
107	438 194,37	3 291 956,82	0,10
108	438 203,93	3 291 949,10	0,10
109	438 245,93	3 291 906,83	0,10
110	438 222,89	3 291 887,38	0,10
111	438 182,92	3 291 937,03	0,10
112	438 108,10	3 291 997,92	0,10
113	437 971,38	3 292 002,81	0,10
114	437 894,10	3 292 005,95	0,10
115	437 885,97	3 292 010,95	0,10
116	437 874,36	3 291 992,08	0,10

117	437 892,75	3 291 980,77	0,10
118	437 895,04	3 291 984,49	0,10
119	437 970,57	3 291 981,43	0,10
120	438 100,09	3 291 976,79	0,10
121	438 167,73	3 291 921,77	0,10
122	438 206,57	3 291 873,53	0,10
123	437 931,76	3 291 639,08	0,10
124	437 834,67	3 291 556,16	0,10
125	437 848,57	3 291 539,89	0,10
126	437 945,65	3 291 622,80	0,10
127	438 228,35	3 291 863,98	0,10
128	438 414,71	3 292 021,87	0,10
129	438 422,10	3 292 025,49	0,10
130	438 514,94	3 291 945,93	0,10
131	438 512,27	3 291 939,96	0,10
132	438 536,81	3 291 928,95	0,10
133	438 546,78	3 291 951,19	0,10
134	438 532,00	3 291 957,82	0,10
135	438 529,35	3 291 961,76	0,10
136	438 440,20	3 292 038,17	0,10
137	438 460,73	3 292 055,62	0,10
138	438 675,14	3 292 249,53	0,10
139	438 725,07	3 292 223,97	0,10
140	438 967,83	3 292 026,49	0,10
141	438 967,31	3 292 025,84	0,10
142	438 984,15	3 292 012,24	0,10
143	438 998,30	3 292 029,76	0,10
144	438 981,45	3 292 043,36	0,10
145	438 981,27	3 292 043,13	0,10
146	438 736,83	3 292 241,99	0,10
147	438 683,22	3 292 269,43	0,10
148	438 674,84	3 292 326,25	0,10
149	438 708,32	3 292 386,60	0,10
150	438 878,08	3 292 433,73	0,10
151	438 899,38	3 292 440,81	0,10
152	439 361,43	3 292 846,91	0,10
153	439 504,29	3 293 051,19	0,10
154	439 550,26	3 293 117,75	0,10
155	440 457,89	3 294 433,36	0,10
156	440 482,36	3 294 468,01	0,10
157	440 531,32	3 294 454,52	0,10
158	440 583,02	3 294 445,29	0,10
159	440 586,50	3 294 442,19	0,10
160	440 585,21	3 294 438,81	0,10
161	440 606,11	3 294 430,82	0,10
162	440 614,03	3 294 451,53	0,10
163	440 611,31	3 294 452,57	0,10
164	440 636,91	3 294 462,05	0,10
165	440 697,57	3 294 484,66	0,10
166	440 885,15	3 294 552,46	0,10
167	440 886,47	3 294 550,24	0,10
168	440 904,88	3 294 561,10	0,10
169	440 893,65	3 294 580,15	0,10
170	440 883,56	3 294 574,21	0,10
171	440 690,19	3 294 504,75	0,10
172	440 629,46	3 294 482,11	0,10
173	440 586,86	3 294 466,34	0,10
174	440 536,05	3 294 475,41	0,10
175	440 495,25	3 294 486,66	0,10
176	440 597,66	3 294 636,31	0,10
177	440 629,30	3 294 681,29	0,10
178	440 673,08	3 294 745,07	0,10
179	440 682,00	3 294 798,69	0,10
180	440 755,20	3 294 736,94	0,10


**Схема расположения границ публичного сервитута
"ПС 110/10 кВ "Царева" (ВЛ-10 кВ Исаево)"**

Кадастровые номера земельных участков, в отношении которых испрашивается публичный сервитут: 35:14:0000000:200; 35:14:0000000:705; 35:14:0000000:709; 35:14:0000000:761; 35:14:0000000:811; 35:14:0000000:891; 35:14:0000000:928; 35:14:0000000:933; 35:14:0000000:1213; 35:14:0000000:1258; 35:14:0103004:1; 35:14:0103004:143; 35:14:0103004:230; 35:14:0103004:232; 35:14:0103004:233; 35:14:0103007:39; 35:14:0103007:45; 35:14:0103007:51; 35:14:0103013:11; 35:14:0103013:12; 35:14:0103013:15; 35:14:0103013:126; 35:14:0103013:127; 35:14:0103013:129; 35:14:0103014:101; 35:14:0103014:166; 35:14:0103014:393; 35:14:0103014:412; 35:14:0103014:417; 35:14:0103017:9; 35:14:0103027:43; 35:14:0103027:46; 35:14:0103027:111; 35:14:0103027:137; 35:14:0103027:138; 35:14:0103027:344; 35:14:0106001:362; 35:14:0106001:363; 35:14:0106001:364; 35:14:0106001:367; 35:14:0000000:785; 35:14:0000000:936, земли кадастровых кварталов: 35:14:0102013; 35:14:0103004; 35:14:0103005; 35:14:0103006; 35:14:0103007; 35:14:0103008; 35:14:0103011; 35:14:0103012; 35:14:0103013; 35:14:0103014; 35:14:0103017; 35:14:0103018; 35:14:0103027; 35:14:0106001.

Площадь испрашиваемого публичного сервитута: 543 417 кв.м.

Каталог координат: Приложение 1 на 4 листах

Схема расположения листов

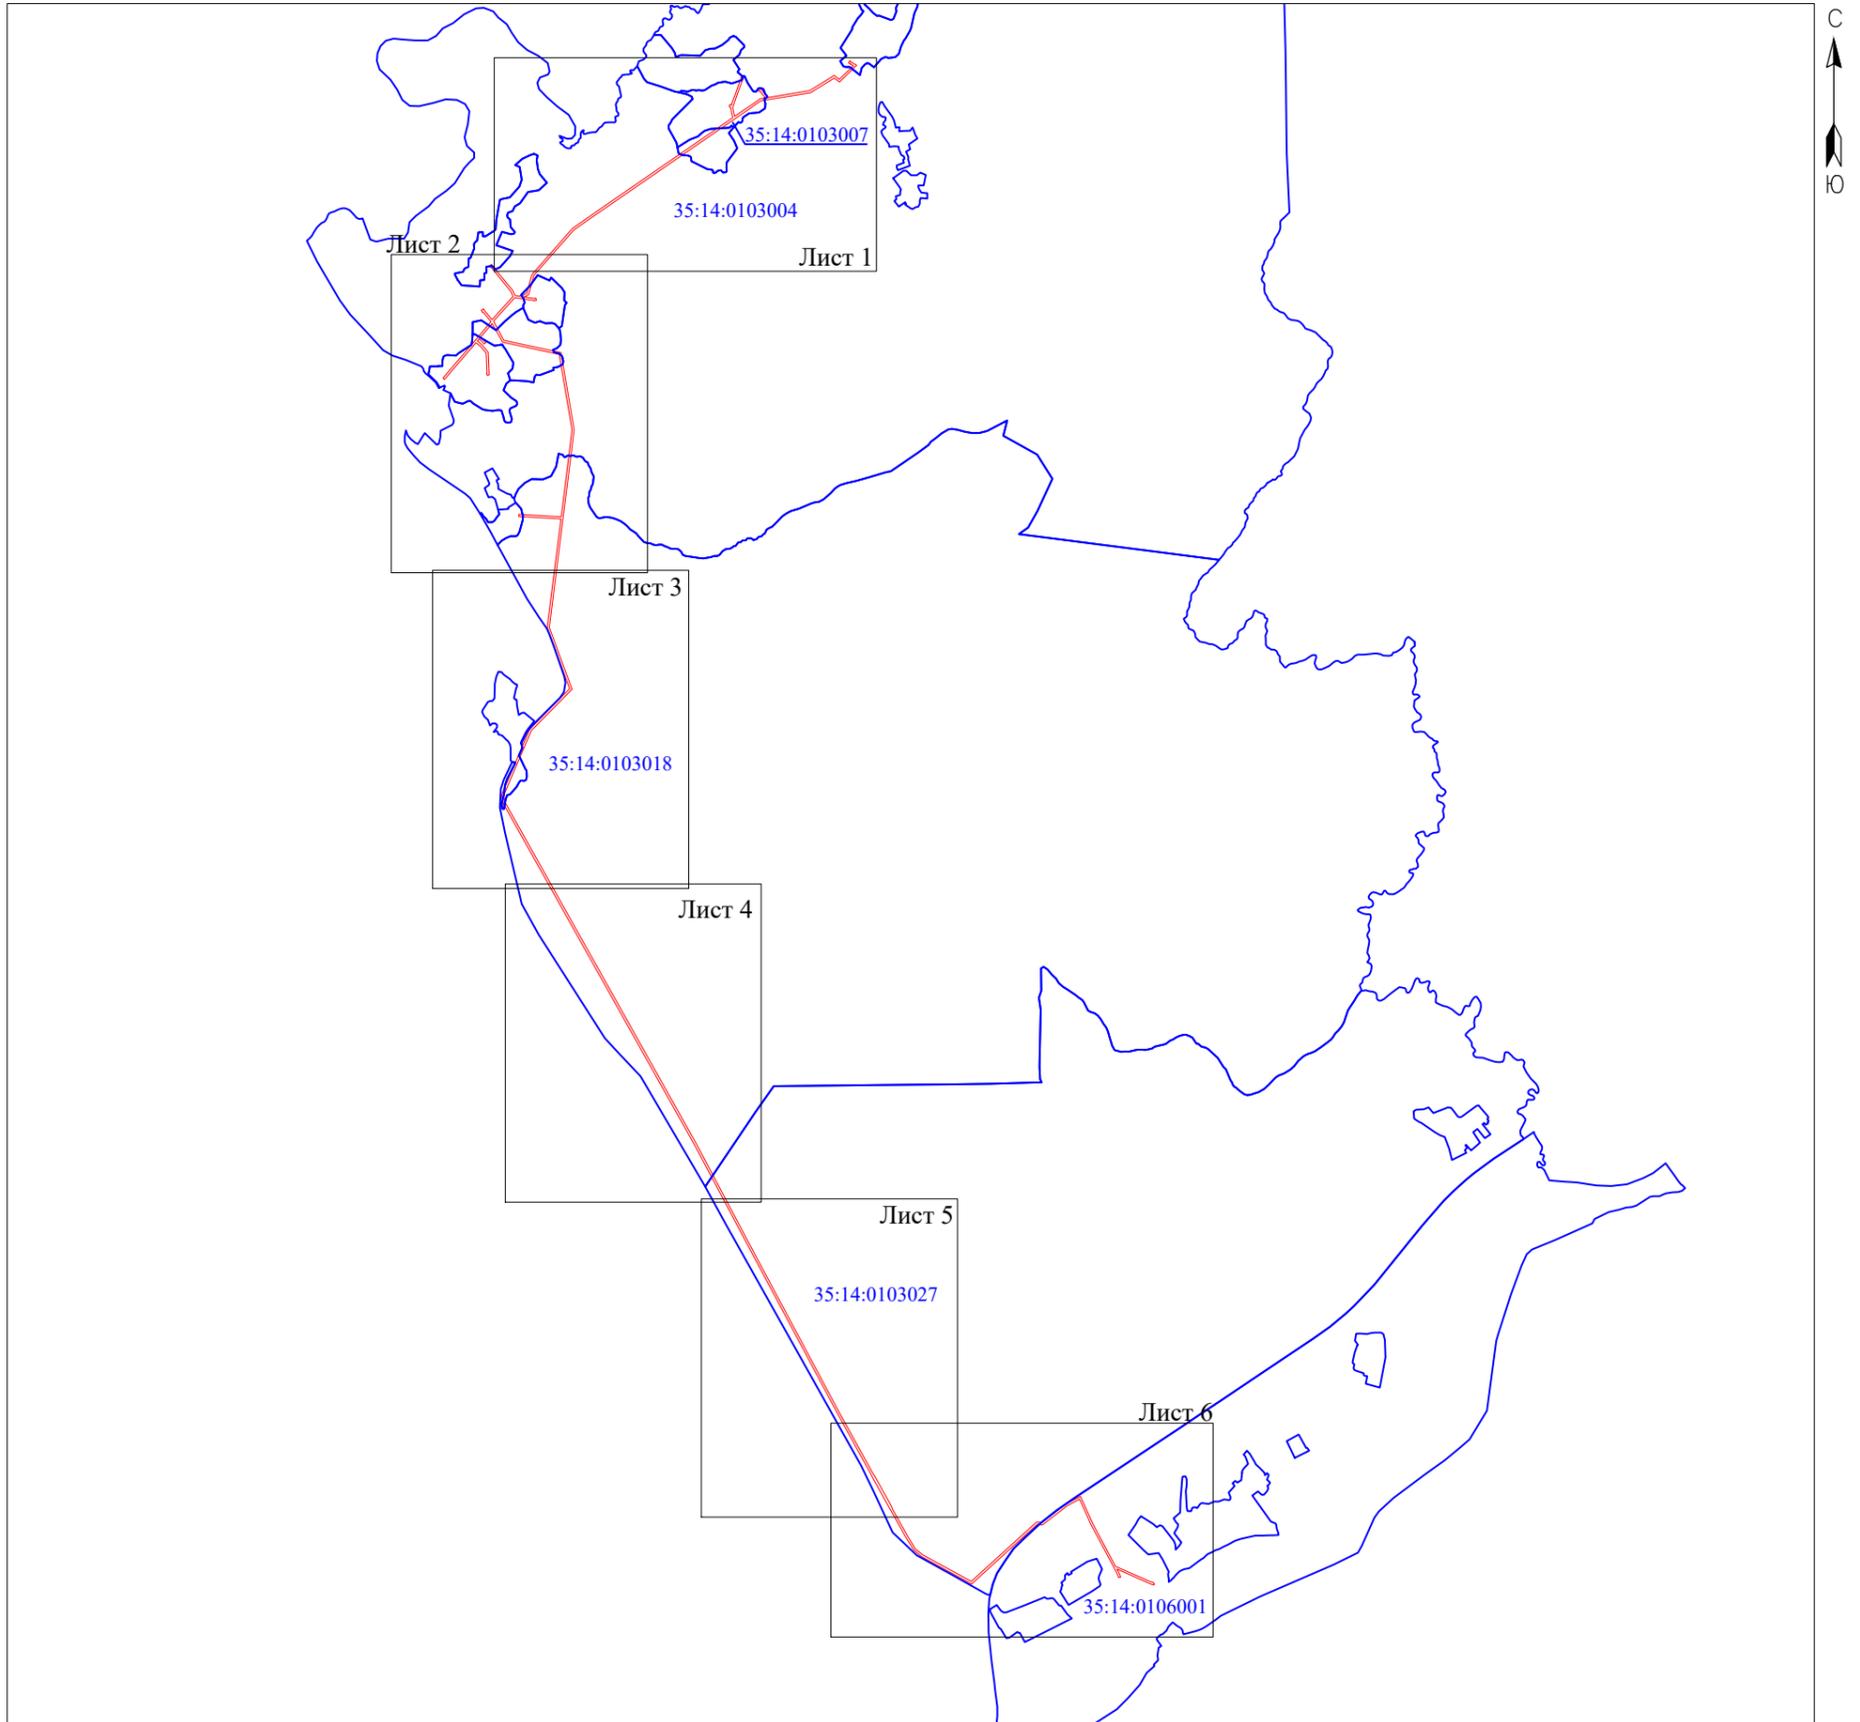

Масштаб 1:70000

Используемые условные знаки и обозначения:

- граница публичного сервитута;
- граница кадастрового квартала;
- 35:14:0102028 — номер кадастрового квартала.

Подпись _____



С.И. Лукьянов

"19" июня 2024 г.

Схема расположения границ публичного сервитута
"ПС 110/10 кВ "Царева" (ВЛ-10 кВ Исаево)"

Лист 1




Масштаб 1:10000

Используемые условные знаки и обозначения:

-  - граница публичного сервитута;
-  1 - характерная точка границ публичного сервитута, установленная при проведении кадастровых работ;
-  - существующая часть границы, имеющиеся в ЕГРН сведения о которой достаточны для определения ее местоположения;
-  - граница кадастрового квартала;
-  :56 - кадастровый номер земельного участка, сведения о котором содержатся в ЕГРН;
-  35:14:0103004 - номер кадастрового квартала.

**Схема расположения границ публичного сервитута
"ПС 110/10 кВ "Царева" (ВЛ-10 кВ Исаево)"**

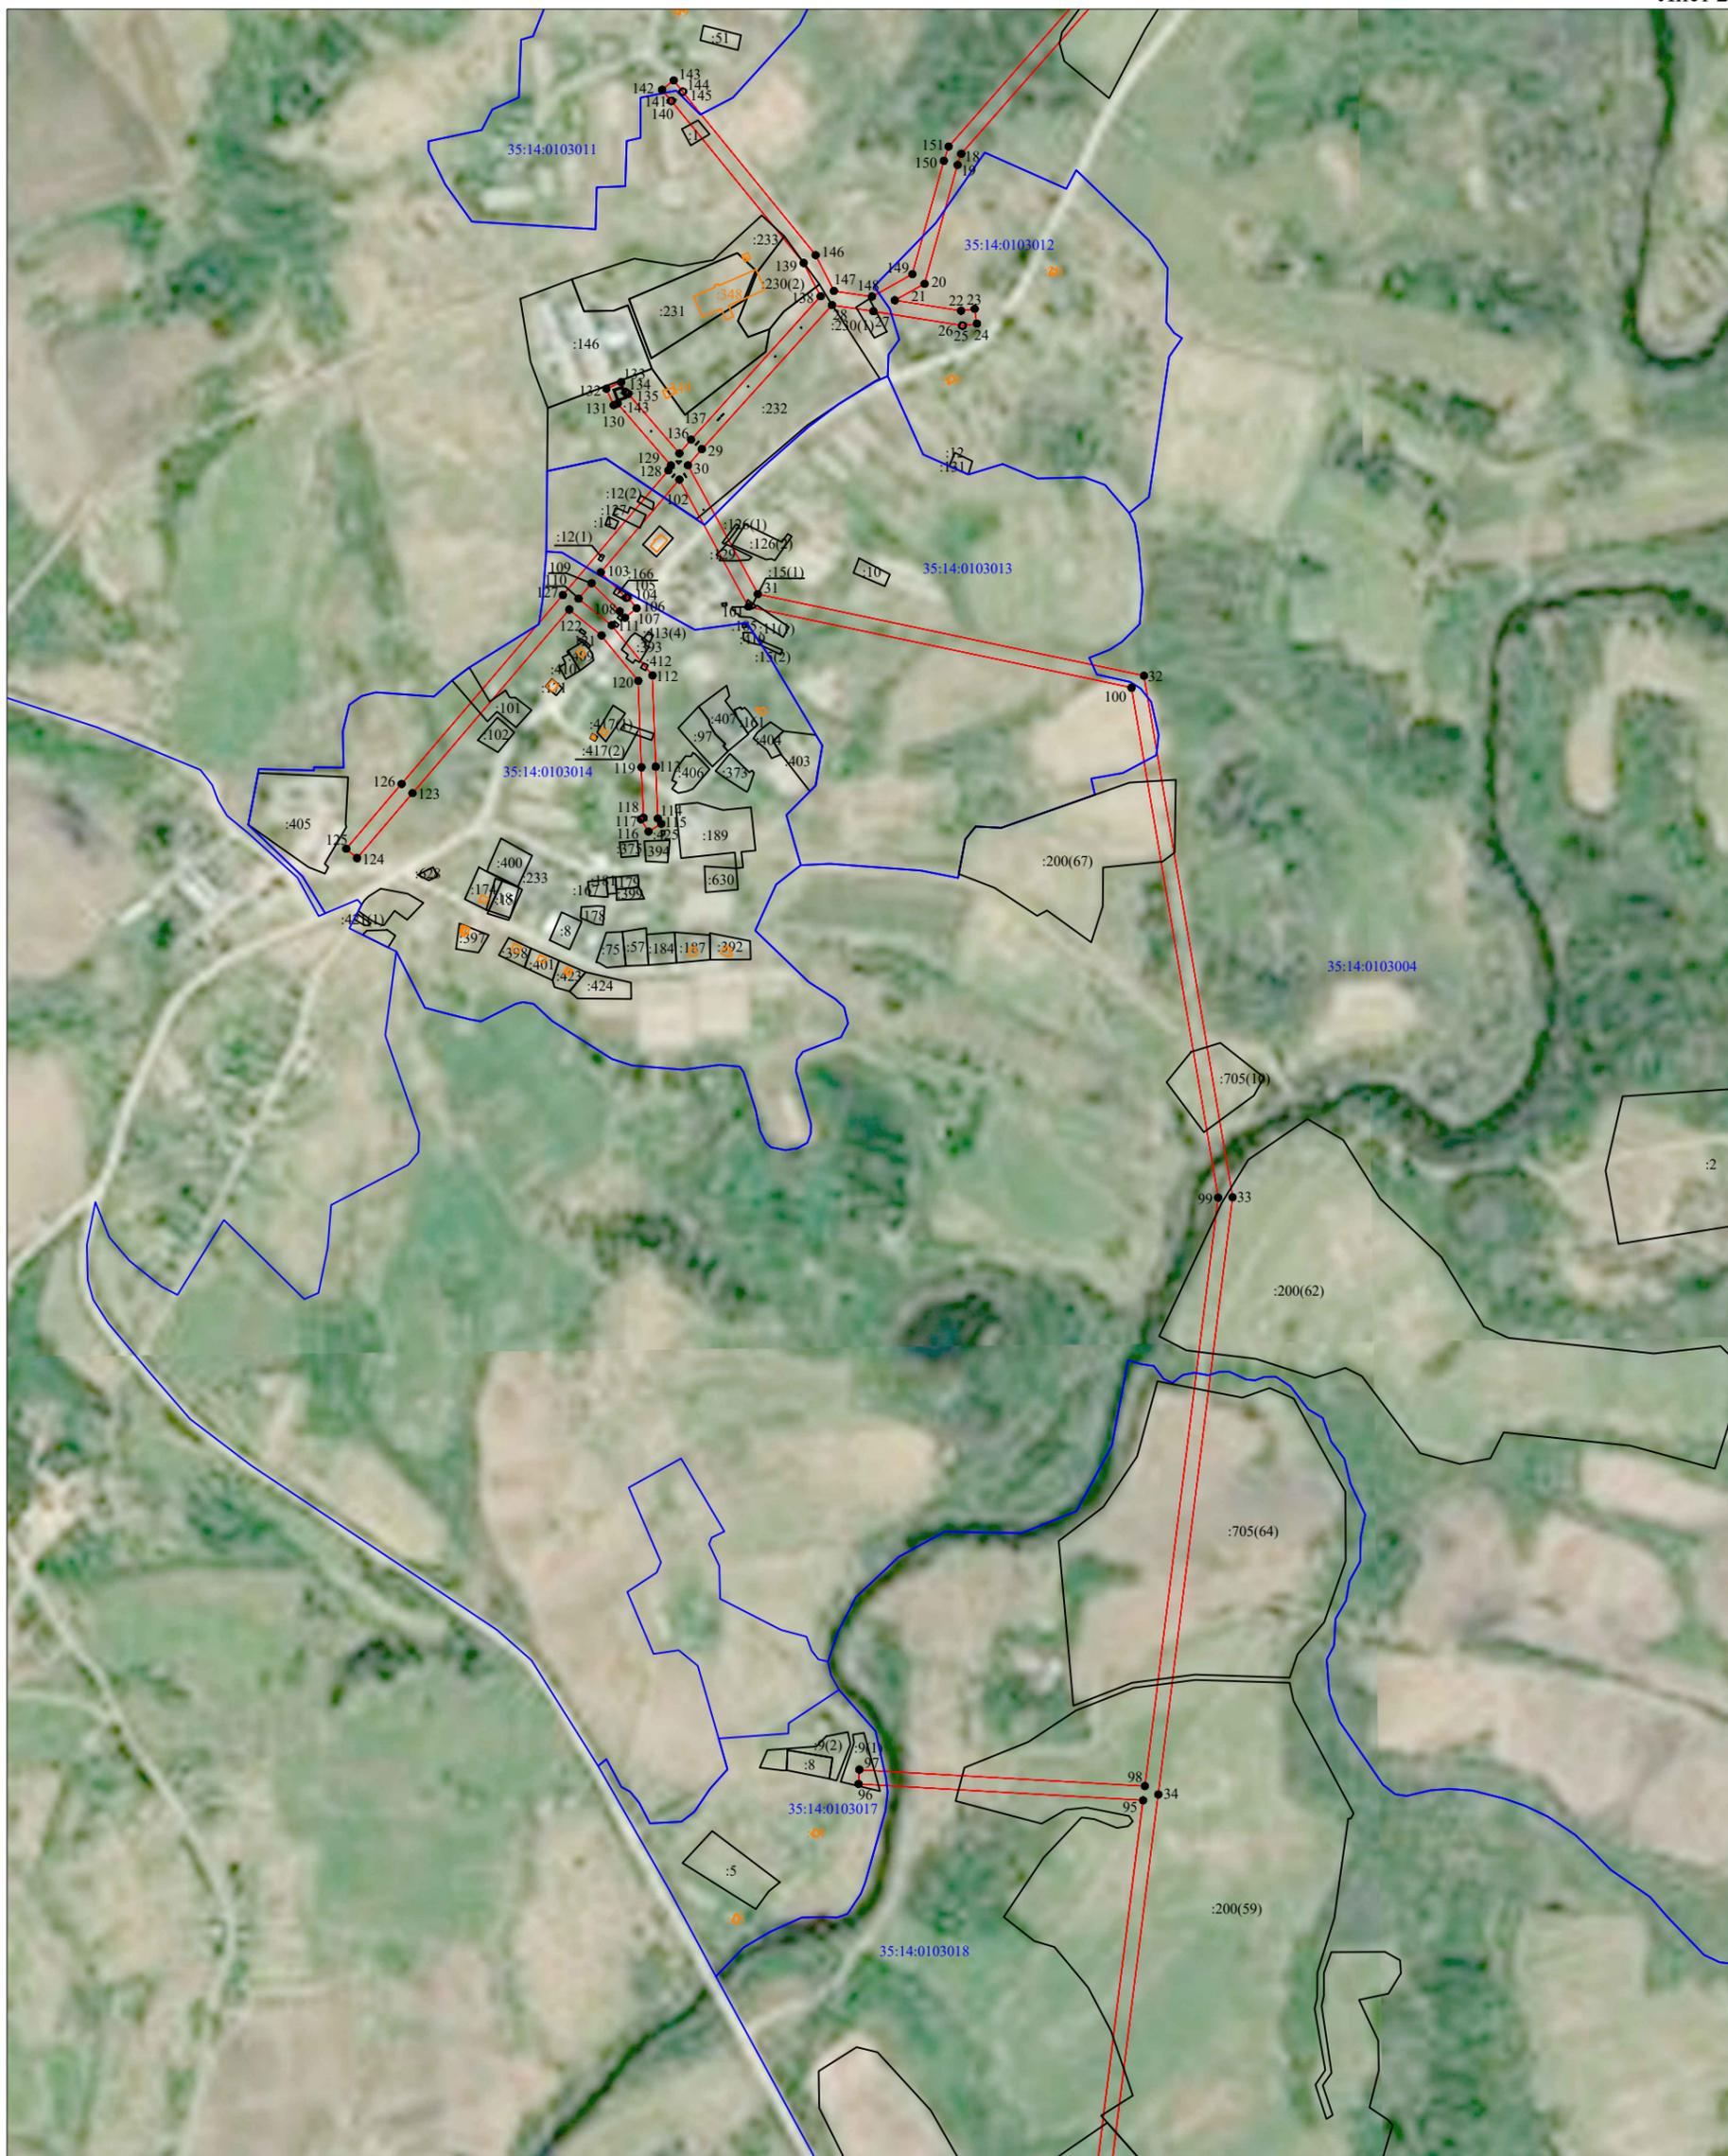

Масштаб 1:10000

Используемые условные знаки и обозначения:

- - граница публичного сервитута;
- 1 - характеристическая точка границ публичного сервитута, установленная при проведении кадастровых работ;
- - существующая часть границы, имеющиеся в ЕГРН сведения о которой достаточны для определения ее местоположения;
- (blue) - граница кадастрового квартала;
- :56 - кадастровый номер земельного участка, сведения о котором содержатся в ЕГРН;
- 35:14:0103004 - номер кадастрового квартала.

Схема расположения границ публичного сервитута
"ПС 110/10 кВ "Царева" (ВЛ-10 кВ Исаево)"



Масштаб 1:10000

Используемые условные знаки и обозначения:

-  - граница публичного сервитута;
-  1 - характерная точка границ публичного сервитута, установленная при проведении кадастровых работ;
-  - существующая часть границы, имеющиеся в ЕГРН сведения о которой достаточны для определения ее местоположения;
-  - граница кадастрового квартала;
-  :56 - кадастровый номер земельного участка, сведения о котором содержатся в ЕГРН;
-  35:14:0103018 - номер кадастрового квартала.

Схема расположения границ публичного сервитута
"ПС 110/10 кв "Царева" (ВЛ-10 кв Исаево)"

Лист 4



Масштаб 1:10000

Используемые условные знаки и обозначения:

-  - граница публичного сервитута;
-  1 - характерная точка границ публичного сервитута, установленная при проведении кадастровых работ;
-  - существующая часть границы, имеющиеся в ЕГРН сведения о которой достаточны для определения ее местоположения;
-  - граница кадастрового квартала;
- :56 - кадастровый номер земельного участка, сведения о котором содержатся в ЕГРН;
- 35:14:0103018 - номер кадастрового квартала.

Схема расположения границ публичного сервитута
"ПС 110/10 кВ "Царева" (ВЛ-10 кВ Исаево)"



Масштаб 1:10000

Используемые условные знаки и обозначения:

-  - граница публичного сервитута;
-  1 - характерная точка границ публичного сервитута, установленная при проведении кадастровых работ;
-  - существующая часть границы, имеющиеся в ЕГРН сведения о которой достаточны для определения ее местоположения;
-  - граница кадастрового квартала;
- :56 - кадастровый номер земельного участка, сведения о котором содержатся в ЕГРН;
- 35:14:0103027 - номер кадастрового квартала.

Схема расположения границ публичного сервитута
"ПС 110/10 кВ "Царева" (ВЛ-10 кВ Исаево)"



Масштаб 1:10000

Используемые условные знаки и обозначения:

- - граница публичного сервитута;
- 1 - характерная точка границ публичного сервитута, установленная при проведении кадастровых работ;
- - существующая часть границы, имеющиеся в ЕГРН сведения о которой достаточны для определения ее местоположения;
- - граница кадастрового квартала;
- :56 - кадастровый номер земельного участка, сведения о котором содержатся в ЕГРН;
- 35:14:0103027 - номер кадастрового квартала.

ТЕКСТОВОЕ ОПИСАНИЕ

местоположения границ населенных пунктов, территориальных зон

Прохождение границы		Описание прохождения границы
от точки	до точки	
1	2	3
—	—	—