

Утверждена

(наименование документа об утверждении, включая

наименования органов государственной власти или


органов местного самоуправления, принявших

решение об утверждении схемы

от "___" _____ г. № _____

СХЕМА РАСПОЛОЖЕНИЯ ЗЕМЕЛЬНОГО УЧАСТКА НА КАДАСТРОВОМ ПЛАНЕ ТЕРРИТОРИИ

Условный номер земельного участка - :ЗУ1		
Площадь земельного участка - 1191 кв.м.		
Обозначение характерных точек границ	Координаты, м, система координат МСК -35	
	X	Y
1	437450.61	3317834.42
2	437452.11	3317849.81
3	437455.64	3317870.01
4	437425.01	3317873.44
5	437424.13	3317873.92
6	437423.94	3317870.76
7	437421.51	3317870.95
8	437420.34	3317852.92
9	437419.35	3317852.90
10	437417.85	3317837.30
11	437432.38	3317835.98

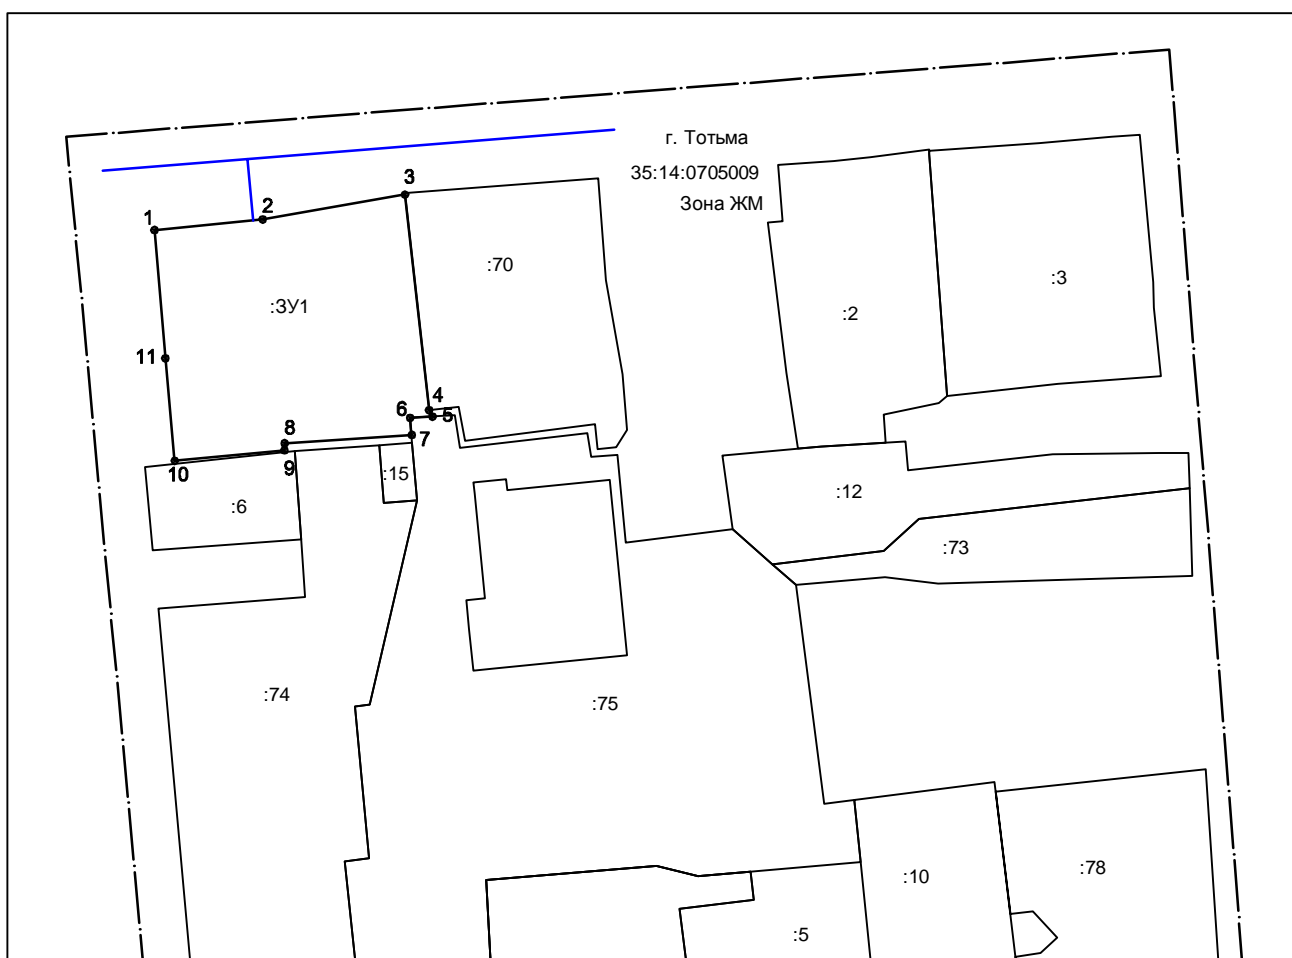

Масштаб 1:2000

Условные обозначения:

— граница образуемого участка

35:14:0705009 - кадастровый квартал

— граница существующих участков

— доступ (проходы, проезды)

Схема расположения земельного участка на кадастровом плане территории

Категория земель - земли населенных пунктов

Разрешенное использование - малоэтажная многоквартирная жилая застройка

Площадь образуемого земельного участка - 1191 кв.м.

Адрес - Российская Федерация, Вологодская область, Тотемский округ, г. Тотьма, ул Ворошилова д. 48

Кадастровый квартал 35:14:0705009

Территориальная зона ЖМ