

Утверждена

\_\_\_\_\_ (наименование документа об утверждении , включая

\_\_\_\_\_ наименования органов государственной власти или


\_\_\_\_\_ органов местного самоуправления , принявших

\_\_\_\_\_ решение об утверждении схемы

от " \_\_\_\_ " \_\_\_\_\_ г. № \_\_\_\_\_

### СХЕМА РАСПОЛОЖЕНИЯ ЗЕМЕЛЬНОГО УЧАСТКА НА КАДАСТРОВОМ ПЛАНЕ ТЕРРИТОРИИ

Условный номер земельного участка - :ЗУ1		
Площадь земельного участка - 1390 кв.м.		
Обозначение характерных точек границ	Координаты, м, система координат МСК -35	
	X	у
1	436376.25	3316722.93
2	436397.55	3316727.42
3	436396.63	3316728.69
4	436400.99	3316731.85
5	436399.33	3316735.07
6	436400.92	3316737.02
7	436389.52	3316753.99
8	436383.13	3316761.14
9	436376.20	3316768.90
10	436370.88	3316775.76
11	436367.68	3316773.73
12	436351.04	3316763.17
13	436362.01	3316744.83
14	436372.17	3316727.93

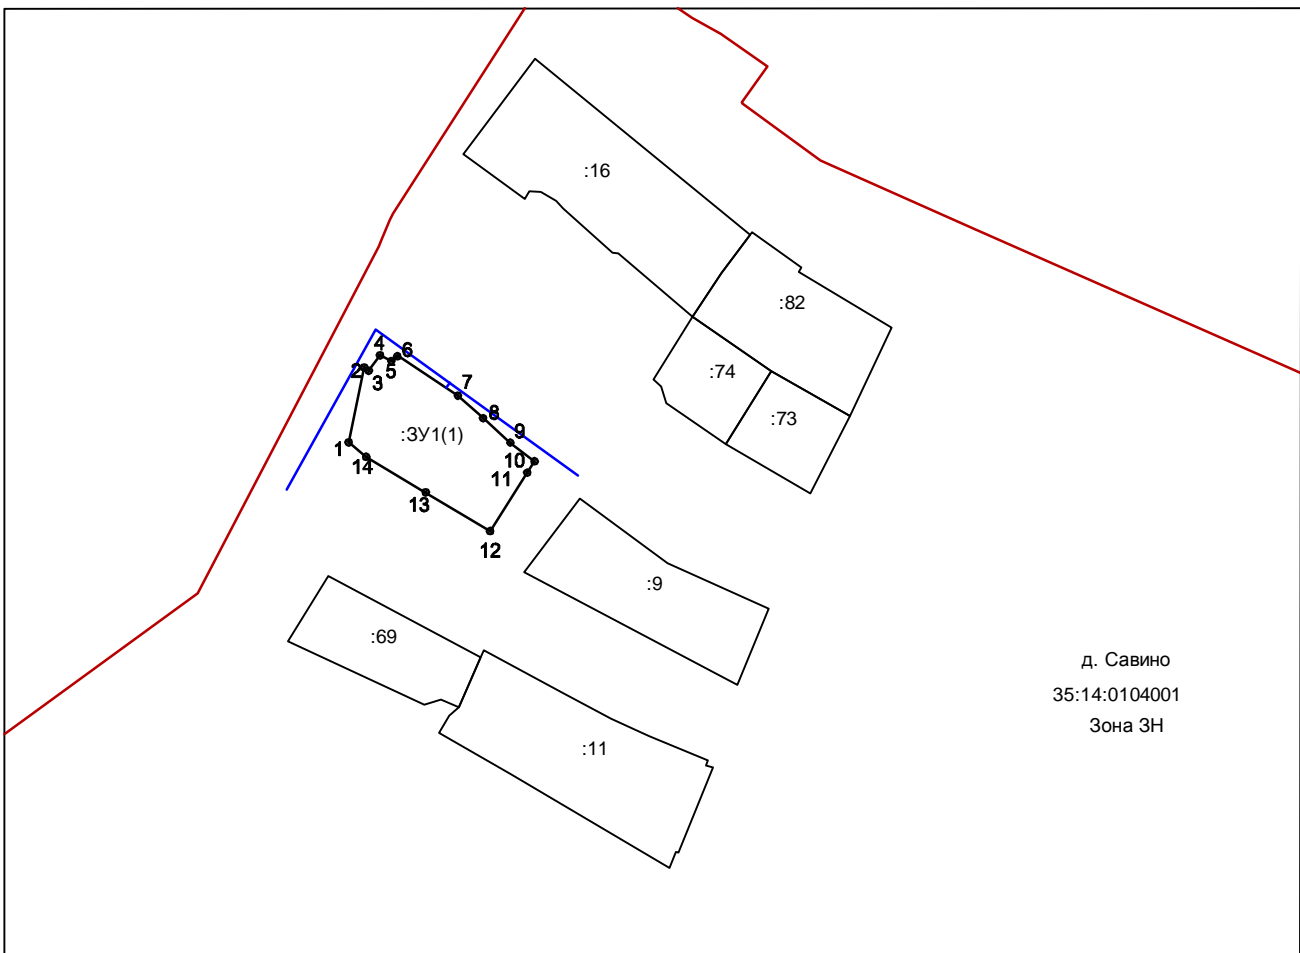

д. Савино  
35:14:0104001  
Зона ЗН

Масштаб 1:2000

Условные обозначения :

— граница образуемого участка

35:14:0104001 - кадастровый квартал

— граница существующих участков

— доступ (проходы, проезды)

Схема расположения земельного участка на кадастровом плане территории

Категория земель - земли населенных пунктов

Разрешенное использование - малоэтажная многоквартирная жилая застройка

Площадь образуемого земельного участка - 1390 кв.м.

Адрес - Российская Федерация, Вологодская область, Тотемский район, д. Савино, ул Запольная д. 4

Кадастровый квартал 35:14:0104001

Территориальная зона ЗН