

Схема расположения земельного участка

Описание местоположения (предварительно): Вологодская обл., Тотемский р-н, поселок Текстильщики, ул. Текстильщиков, д.11

Ориентировочная площадь: 730 +/- 10 кв. м

Предполагаемое разрешенное использование: Малоэтажная многоквартирная жилая застройка

1. В соответствии с пунктом 3 ст.12 Федерального закона «О санитарно-эпидемиологическом благополучии населения» предоставление земельных участков для строительства допускается при наличии санитарно-эпидемиологических заключений о соответствии предполагаемого использования земельных участков санитарным правилам.

2. Настоящий документ не является основанием для использования участка земли

Настоящий документ не является основанием для использования земельного участка

Получатель: Линькова Ирина Степановна



Врио Главы администрации
сельского поселения Пятовское

Н.Ю. Холмогорова

Утверждена

(наименование документа с утверждением, включая

наименований органов государственной власти или


органов местного самоуправления, принявших

решение об утверждении схемы

от " " г. №

СХЕМА РАСПОЛОЖЕНИЯ ЗЕМЕЛЬНОГО УЧАСТКА НА КАДАСТРОВОМ ПЛАНЕ ТЕРРИТОРИИ

| Условный номер земельного участка - 3У1 | | | Условный номер земельного участка - 3У1 | | |
|---|---|------------|---|---|------------|
| Площадь земельного участка - 3077 кв.м. | | | Площадь земельного участка - 3077 кв.м. | | |
| Условный номер земельного участка | Координаты, м. система координат МСК-35 | | Условный номер земельного участка | Координаты, м. система координат МСК-35 | |
| | X | Y | | X | Y |
| 1 | 435811.05 | 3321332.10 | 14 | 435840.45 | 3321450.63 |
| 2 | 435821.28 | 3321333.15 | 15 | 435827.04 | 3321454.98 |
| 3 | 435831.63 | 3321404.70 | 16 | 435819.53 | 3321451.21 |
| 4 | 435841.37 | 3321419.19 | 17 | 435812.76 | 3321451.42 |
| 5 | 435852.20 | 3321424.80 | 18 | 435786.80 | 3321432.87 |
| 6 | 435852.95 | 3321424.48 | | | |
| 7 | 435851.92 | 3321428.11 | | | |
| 8 | 435856.78 | 3321433.19 | | | |
| 9 | 435858.50 | 3321437.48 | | | |
| 10 | 435882.24 | 3321446.23 | | | |
| 11 | 435857.82 | 3321455.51 | | | |
| 12 | 435849.14 | 3321451.40 | | | |
| 13 | 435847.46 | 3321453.87 | | | |

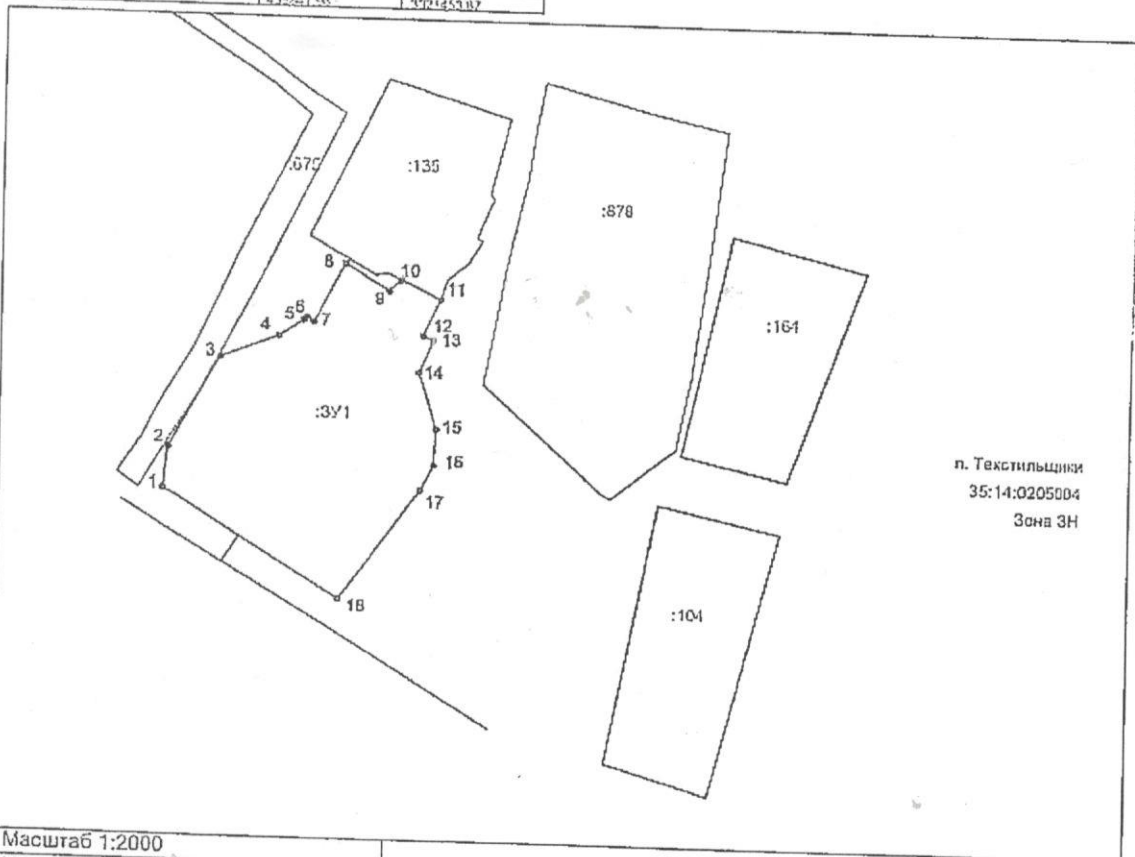

п. Текстильщики
35:14:0205004
Зона 3Н

| |
|-------------------------------------|
| Масштаб 1:2000 |
| Условные обозначения: |
| — граница образуемого участка |
| 35:14:0205004 - кадастровый квартал |
| — граница существующих участков |
| — доступ (проходы, проезды) |