


Схема расположения земельного участка или земельных участков на кадастровом плане территории

Условный номер земельного участка 35:14:0501024:ЗУ1		МСК-35 (3 зона)
Площадь земельного участка 2361 м ²		
Обозначение характерных точек границ	Координаты, м	
	X	Y
н1	403680,19	3317926,28
н2	403679,39	3317938,56
н3	403675,92	3317951,83
н4	403672,12	3317990,87
н5	403666,21	3317990,25
н6	403666,70	3317985,61
н7	403653,52	3317984,22
н8	403635,68	3317982,35
н9	403637,84	3317949,07
н10	403639,59	3317922,29
н1	403680,19	3317926,28

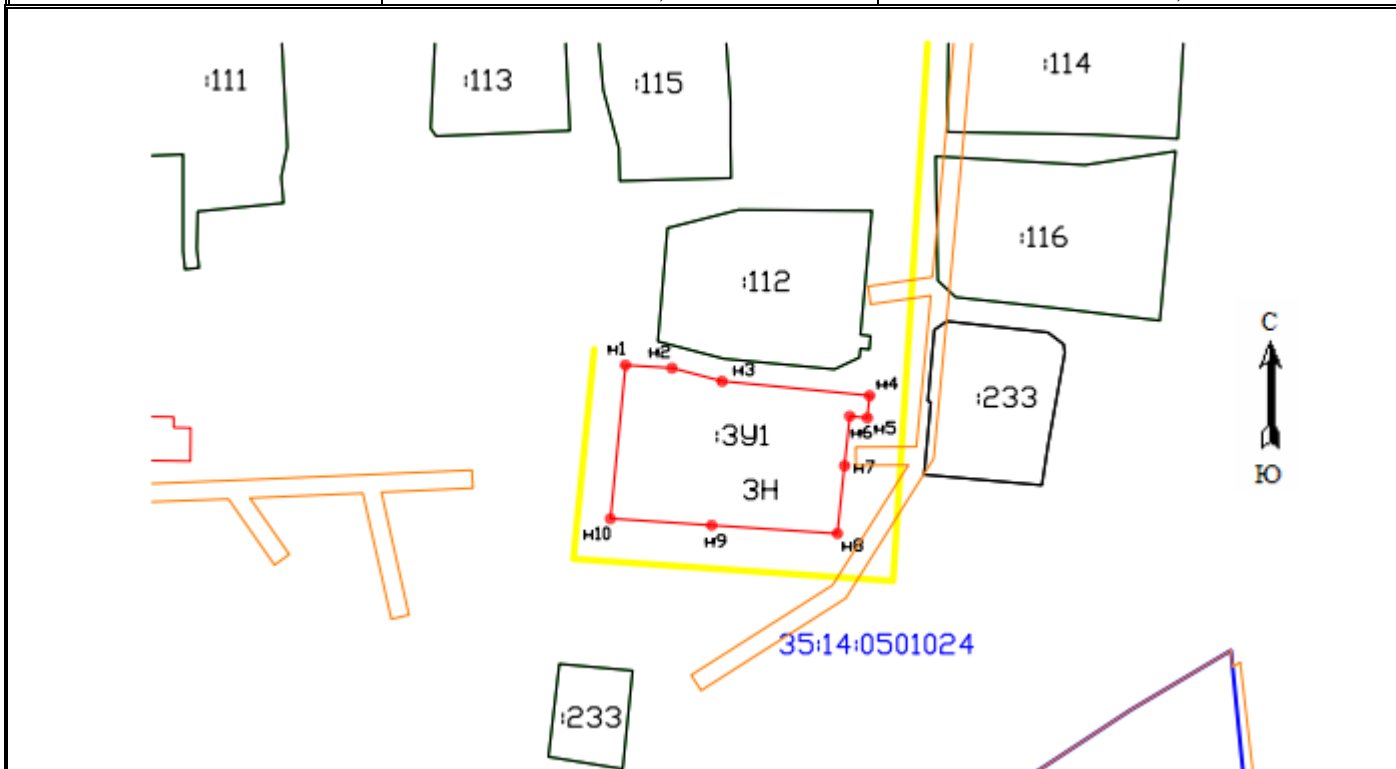

Масштаб 1:2000

Условные обозначения:

- - граница кадастрового квартала
- - образуемая граница земельного участка
- - образуемая граница земельного участка
- н1 - характеристическая точка границы, сведения о которой позволяют однозначно определить ее положение на местности
- :ЗУ1 - обозначение образуемого земельного участка
- 35:14:0501024 - обозначение кадастрового квартала
- 3Н - территориальная зона