


Утверждена:

от _____ № _____

Схема расположения земельного участка или земельных участков на кадастровом плане территории

Условный номер земельного участка	35:14:0707001:3У1	МСК-35 (3 зона)
Площадь земельного участка	884 м ²	
Обозначение характерных точек границ	Координаты, м	
	X	Y
н1	436150,38	3318322,96
н2	436154,75	3318330,25
1	436163,58	3318358,76
2	436152,86	3318361,17
3	436147,54	3318361,68
4	436147,99	3318364,57
5	436138,42	3318366,97
н3	436132,07	3318328,38
н4	436146,44	3318325,20
н1	436150,38	3318322,96

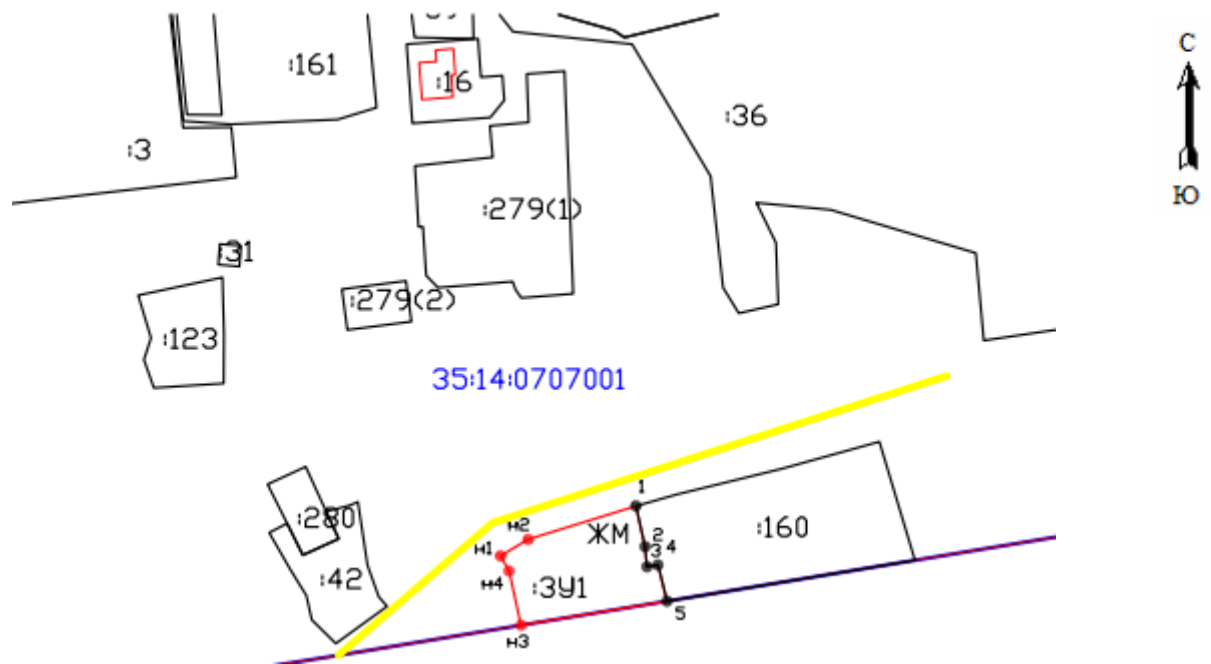

Масштаб 1:2000

Условные обозначения:

- - образуемая граница земельного участка
- - существующая граница земельного участка
- - граница кадастрового квартала
- 1 - характерная точка границы, сведения о которой позволяют однозначно определить ее положение на местности
- н1 - характерная новая точка границы, сведения о которой позволяют однозначно определить ее положение на местности
- :3У1 - обозначение образуемого земельного участка
- 35:14:0707001 - обозначение кадастрового квартала
- ЖМ - территориальная зона
- - доступ к образуемому участку