

Утверждена

(написание документа об утверждении, включая изменение).

органах государственной власти или органов местного

самоуправления, принявших решение об утверждении схемы

(или подписавших соглашение о передаче земельных участков).


от

№

Схема расположения земельного участка на кадастровом плане территории

Условный номер земельного участка	
Площадь земельного участка	894 м ²

Масштаб 1:1000 МСК-35 Зона 3

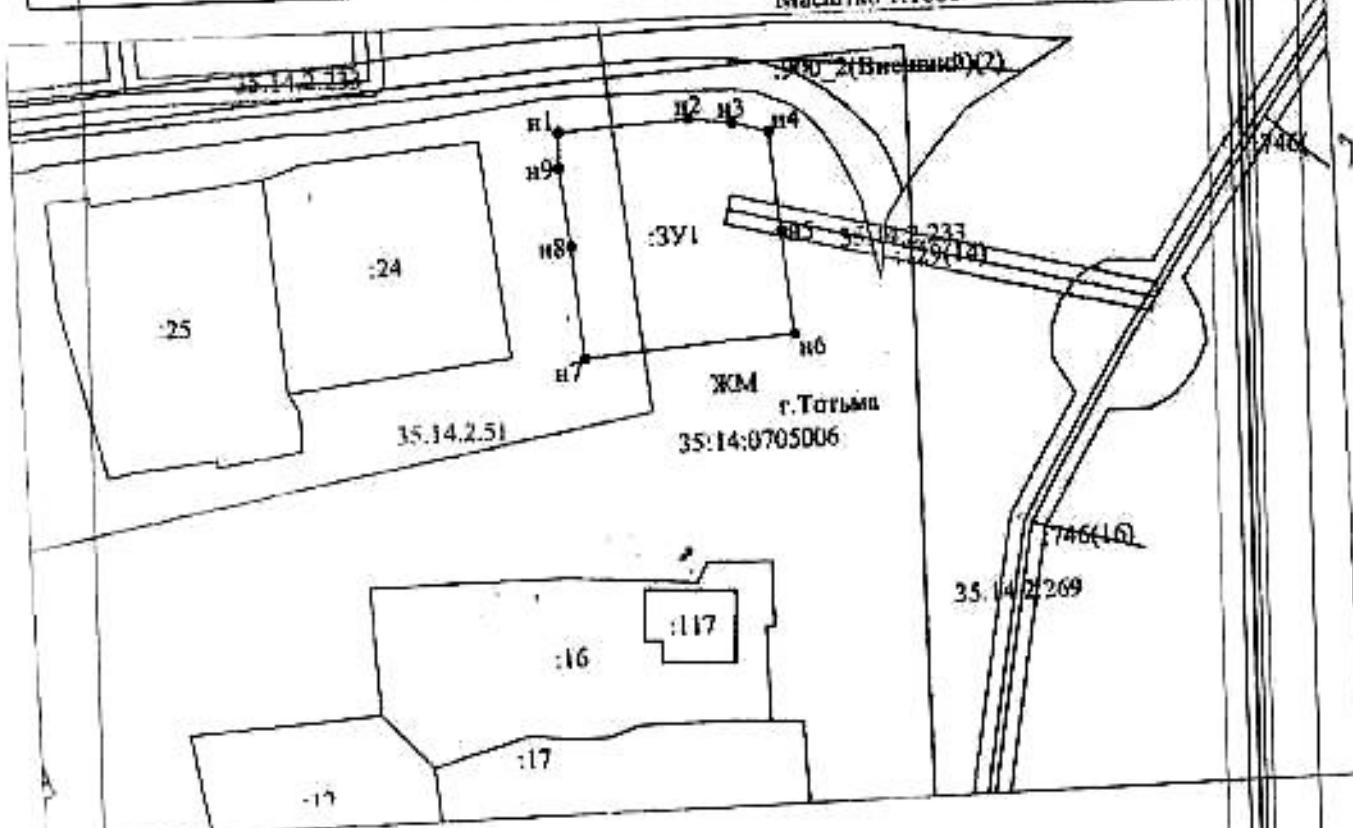

Условные обозначения:

- н1 - образованная точка границы, сведения о которой позволяют однозначно определить её на местности
- н2 - новая образованная часть границы, сведения о которой достаточны для определения её местоположения
- н3 - граница кадастрового деления

3У1 - обозначение образуемого земельного участка

35:14:0705006 - обозначение кадастрового квартала

35:14:2.51 - обозначение зоны с особыми условиями использования территории

г.Тотьма - наименование населенного пункта

- существующая часть границы, имеющейся в ЕГРН сведения о которой достаточны для определения её местоположения

жм - территориальная зона: Зона застройки малоэтажными жилыми домами

24 - обозначение объекта недвижимости

Координаты характерных точек образуемого земельного участка указаны на листе 2