

Утверждена

(наименование документа об утверждении, включая наименования


органов государственной власти или органов местного

самоуправления, принявших решение об утверждении схемы

или подписавших соглашение о перераспределении земельных участков)

от _____ № _____

Схема расположения земельного участка на кадастровом плане территории

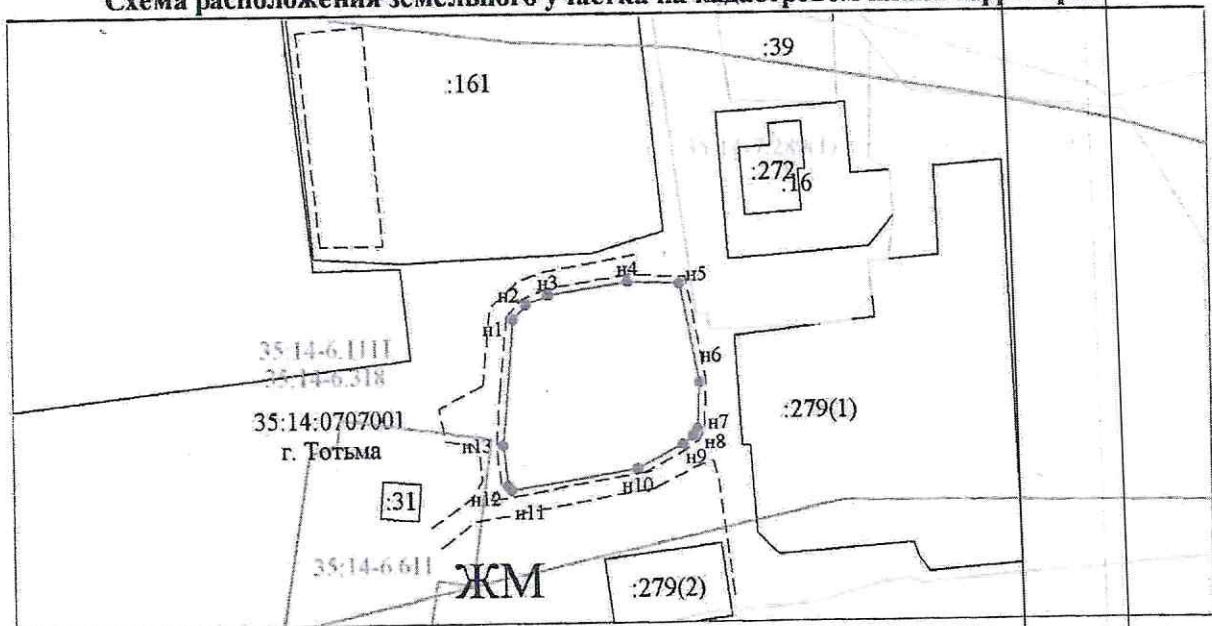

Масштаб 1:1000 МСК-35, 3 зона

Условные обозначения:

- n1 - образованная точка границы, сведения о которой позволяют однозначно определить её на местности
- - вновь образованная часть границы, сведения о которой достаточны для определения её местоположения
- 35:14:0707001 - обозначение кадастрового квартала
- :70 - обозначение объекта недвижимости
- - существующая часть границы, имеющиеся в ЕГРН сведения о которой достаточны для определения её местоположения
- г. Тотьма - наименования населенного пункта
- 35:14-6.1656(1) - обозначение зоны с особыми условиями использования территории
- - граница зоны с особыми условиями использования территории
- - - - - обозначение доступа к образуемому земельному участку
- ЖМ - зона застройки малоэтажными жилыми домами