



АДМИНИСТРАЦИЯ ТОТЕМСКОГО МУНИЦИПАЛЬНОГО ОКРУГА

ПОСТАНОВЛЕНИЕ

От 11.04.2023

№ 424

г. Тотьма

О размещении объекта
на земельных участках

В соответствии с пунктом 3 ст. 39.36 Земельного кодекса Российской Федерации, постановлением Правительства Вологодской области от 28 декабря 2015 года № 1208 «Об утверждении порядка и условий размещения на территории Вологодской области объектов на землях или земельных участках, находящихся в государственной или муниципальной собственности, без предоставления земельных участков и установления сервитутов» (далее – Постановление № 1208), рассмотрев представленные документы и заявление акционерного общества «Газпром газораспределение Вологда» от 03.04.2023 вх. № 1803, **ПОСТАНОВЛЯЕТ:**

1. Разрешить акционерному обществу «Газпром газораспределение Вологда», юридический адрес: 160014, Вологодская область, г. Вологда, ул. Саммера, д. 4 «А», ОГРН 1023500873626, ИНН 3525025360, размещение объекта Газопровод с наименованием: «Распределительный газопровод Тотемского района в п. Советский до ЗУ с КН 35:14:0105001:446» (Код объекта 35-21-360-006015)», в целях – технологическое присоединение, местоположением: Вологодская область, р-н Тотемский, с/п Пятовское, п. Советский, сроком на 7 лет, в соответствии со схемой границ земель или части земельного участка на кадастровом плане территории (прилагается) на следующих земельных участках:

- с кадастровым номером 35:14:0105001:ЗУ1, площадью 266 кв. метров;
- с кадастровым номером 35:14:0105001:801/чзу1, площадью 799 кв. метров;
- с кадастровым номером 35:14:0105001:803/чзу1, площадью 146 кв. метров;

- с кадастровым номером 35:14:0105001:802/чзу1, площадью 319 кв. метров.

2. Установить, что действие разрешения, указанного в пункте 1, прекращается досрочно со дня предоставления земель физическому или юридическому лицу, о чем председатель комитета имущественных отношений администрации округа уведомляет лицо, указанное в пункте 1 настоящего постановления, в течение 7 рабочих дней с момента принятия решения о предоставлении земель таким лицам.

3. Лицо, указанное в пункте 1, обязано:

3.1. В случае, если использование земель привело к порче или уничтожению плодородного слоя почвы в границах участка, выполнить требования, предусмотренные статьей 39.35 Земельного кодекса Российской Федерации.

3.2. Возвратить земли в состоянии и качеством не хуже первоначального.

3.3. Выполнить требование о возможности прекращения действия настоящего постановления по основаниям, указанным в пункте 9 (1) Постановления № 1208.

4. Контроль за исполнением настоящего постановления возложить на председателя комитета имущественных отношений администрации Тотемского муниципального округа Т.А. Кузнецову.

Глава Тотемского муниципального округа

С.Л. Селянин

Приложение
к постановлению администрации
Тотемского муниципального округа
от 11.04.2023 № 424

Схема границ

предполагаемых к использованию земель или части земельного участка на кадастровом плане территории по объекту: "Распределительный газопровод Тотемского района в п. Советский до ЗУ с КН 35:14:0105001:446" (Код объекта 35-21-360-006015)

Условный номер земельного участка 35:14:0105001:ЗУ1		
Площадь земельного участка 266 м ²		
Обозначение характерных точек границ	Координаты, м	
	X	Y
:ЗУ1(1)		
н1	431455.15	3314596.86
н2	431456.41	3314592.72
н3	431455.98	3314591.77
н4	431473.14	3314535.84
н5	431471.47	3314524.00
н6	431467.43	3314524.00
н7	431469.24	3314536.80
н8	431451.33	3314595.69
н1	431455.15	3314596.86
:ЗУ1(2)		
н9	431569.07	3314435.01
н10	431569.09	3314435.44
н11	431564.09	3314435.63
н12	431564.08	3314435.21
н9	431569.07	3314435.01



Масштаб 1:1000

Условные обозначения:

- существующая часть границы, имеющиеся в ЕГРН сведения о которой достаточны для определения ее местоположения;
- вновь образованная часть границы, сведения о которой достаточны для определения ее местоположения;
- обозначение образуемого земельного участка;
- кадастровый номер земельного участка;
- зона с особыми условиями использования территории;
- проектируемый газопровод;
- номер кадастрового квартала;
- зона населенного пункта.

Система координат:
МСК-35, зона 3

Приложение
к постановлению администрации
Тотемского муниципального округа
от 11.04.2023 № 424

Схема границ		
предполагаемых к использованию земель или части земельного участка на кадастровом плане территории по объекту: "Распределительный газопровод Тотемского района в п. Советский до ЗУ с КН 35:14:0105001:446" (Код объекта 35-21-360-006015)		
Условный номер земельного участка: :801/чзу1		
Площадь земельного участка: 799 м2		
Местоположение: Вологодская область, р-н Тотемский, с/п Пятовское, п. Советский		
Обозначение характерных точек границ	Координаты, м	
	X	Y
п1	431614,71	3314433,51
п2	431614,82	3314438,05
п3	431589,61	3314438,65
п4	431472,91	3314443,16
п5	431471,44	3314496,99
п6	431467,44	3314496,99
п7	431469,01	3314439,31
п8	431589,48	3314434,65
п9	431614,03	3314434,07
п1	431614,71	3314433,51

Приложение
к постановлению администрации
Тотемского муниципального округа
от 11.04.2023 № 424

Схема границ

предполагаемых к использованию земель или части земельного участка на кадастровом плане территории по объекту: "Распределительный газопровод Тотемского района в п. Советский до ЗУ с КН 35:14:0105001:446" (Код объекта 35-21-360-006015)



Масштаб 1:1000

Условные обозначения:

- | | |
|--|--|
| <p>— существующая часть границы, имеющиеся в ЕГРН сведения о которой достаточны для определения ее местоположения;</p> <p>— вновь образованная часть границы, сведения о которой достаточны для определения ее местоположения;</p> <p>:801/чзу1
:134</p> <p>35:14:0105001
ЗН</p> | <p>- обозначение части образуемого земельного участка;</p> <p>- кадастровый номер земельного участка;</p> <p>- зона с особыми условиями использования территории;</p> <p>- проектируемый газопровод;</p> <p>- номер кадастрового квартала;</p> <p>- зона населенного пункта.</p> |
|--|--|

Система координат:
МСК-35, зона 3

Приложение
к постановлению администрации
Тотемского муниципального округа
от 11.04.2023 № 424

Схема границ

предполагаемых к использованию земель или части земельного участка на кадастровом плане территории по объекту: "Распределительный газопровод Тотемского района в п. Советский до ЗУ с КН 35:14:0105001:446" (Код объекта 35-21-360-006015)

Условный номер земельного участка: :803/чзу1					
Площадь земельного участка: 146 м2					
Местоположение: Вологодская область, р-н Тотемский, с/п Пятовское, п. Советский					
Описание хар-х точек границ:	Координаты, м		Описание хар-х точек границ:	Координаты, м	
	X	Y		X	Y
н1	431471,44	3314496,99	н7	431457,39	3314518,48
н2	431470,93	3314515,53	н8	431457,39	3314514,46
н3	431470,73	3314518,75	н9	431466,93	3314515,35
н4	431471,47	3314524,00	н10	431467,44	3314496,99
н5	431467,43	3314524,00	н1	431471,44	3314496,99
н6	431466,78	3314519,36			

Масштаб 1:1000

Условные обозначения:

- | | |
|---------------|---|
| | - существующая часть границы, имеющиеся в ЕГРН сведения о которой достаточны для определения ее местоположения; |
| | - вновь образованная часть границы, сведения о которой достаточны для определения ее местоположения; |
| :803/чзу1 | - обозначение части образуемого земельного участка; |
| :803 | - кадастровый номер земельного участка; |
| | - зона с особыми условиями использования территории; |
| | - проектируемый газопровод; |
| 35:14:0105001 | - номер кадастрового квартала; |
| ЗН | - зона населенного пункта. |


Система координат:
МСК-35, зона 3

Приложение
к постановлению администрации
Тотемского муниципального округа
от 11.04.2023 № 424

Схема границ

предполагаемых к использованию земель или части земельного участка на кадастровом плане территории по объекту: "Распределительный газопровод Тотемского района в п. Советский до ЗУ с КН 35:14:0105001:446" (Код объекта 35-21-360-006015)

Условный номер земельного участка: :802/чзу1		
Площадь земельного участка: 319 м2		
Местоположение: Вологодская область, р-н Тотемский, с/п Пытовское, п. Советский		
Обозначение характерных точек границ	Координаты, м	
	X	Y
н1	431457,39	3314518,48
н2	431439,32	3314516,77
н3	431406,06	3314511,05
н4	431378,24	3314505,85
н5	431378,97	3314501,91
н6	431406,77	3314507,11
н7	431439,85	3314512,81
н8	431457,39	3314514,46
н1	431457,39	3314518,48

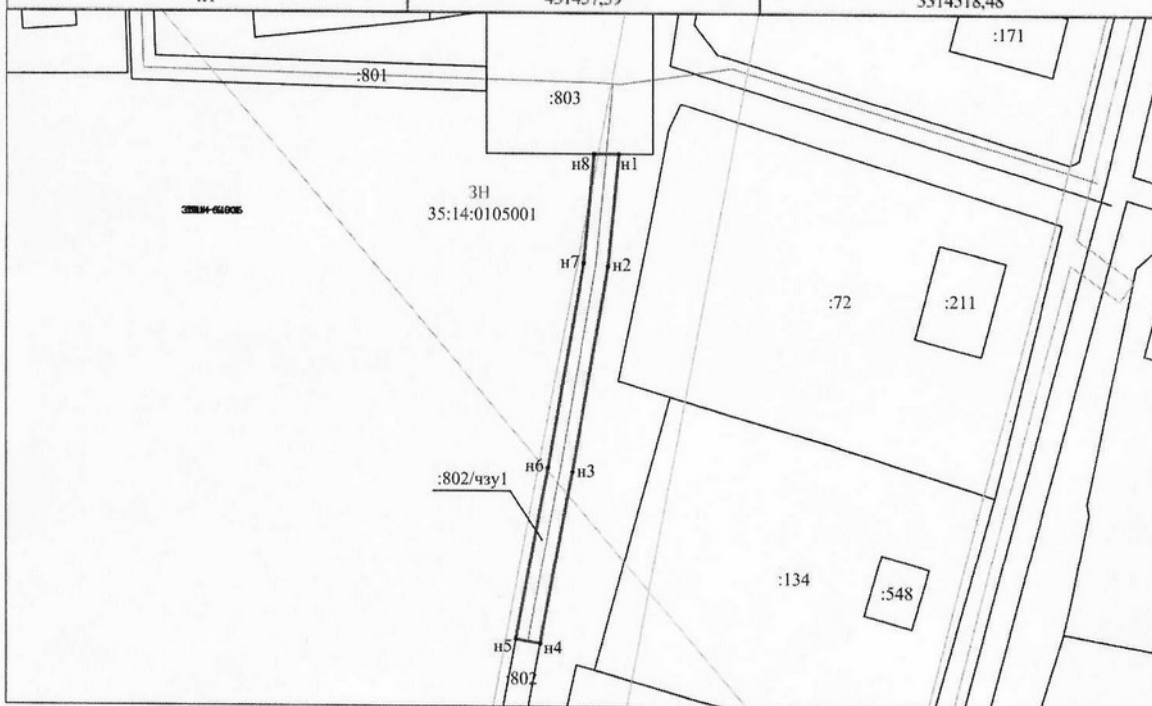

Масштаб 1:1000

Условные обозначения:

- существующая часть границы, имеющиеся в ЕГРН сведения о которой достаточны для определения ее местоположения;
- вновь образованная часть границы, сведения о которой достаточны для определения ее местоположения;
- обозначение части образуемого земельного участка;
- кадастровый номер земельного участка;
- зона с особыми условиями использования территории;
- проектируемый газопровод;
- номер кадастрового квартала;
- зона населенного пункта.

Система координат:
МСК-35, зона 3

