



## АДМИНИСТРАЦИЯ ТОТЕМСКОГО МУНИЦИПАЛЬНОГО ОКРУГА

### ПОСТАНОВЛЕНИЕ

От 11.04.2023

№ 425

г. Тотьма

О размещении объекта  
на земельных участках

В соответствии с пунктом 3 ст. 39.36 Земельного кодекса Российской Федерации, постановлением Правительства Вологодской области от 28 декабря 2015 года № 1208 «Об утверждении порядка и условий размещения на территории Вологодской области объектов на землях или земельных участках, находящихся в государственной или муниципальной собственности, без предоставления земельных участков и установления сервитутов» (далее - Постановление № 1208), рассмотрев представленные документы и заявление акционерного общества «Газпром газораспределение Вологда» от 03.04.2023 вх. № 1799, **ПОСТАНОВЛЯЕТ:**

1. Разрешить акционерному обществу «Газпром газораспределение Вологда», юридический адрес: 160014, Вологодская область, г. Вологда, ул. Саммера, д. 4 «А», ОГРН 1023500873626, ИНН 3525025360, размещение объекта Газопровод с наименованием: «Распределительный газопровод Тотемского района в п. Советский до ЗУ с КН 35:14:0105001:544» (Код объекта 35-21-360-006018)), в целях – технологическое присоединение, местоположением: Вологодская область, р-н Тотемский, с/п Пятовское, п. Советский, сроком на 7 лет, в соответствии со схемой границ земель или части земельного участка на кадастровом плане территории (прилагается) на следующих земельных участках:

- с кадастровым номером 35:14:0105001:ЗУ1, площадью 45 кв. метров;
- с кадастровым номером 35:14:0105001:801/чзу1, площадью 238 кв. метров;
- с кадастровым номером 35:14:0105001:802/чзу1, площадью 602 кв. метра;

- с кадастровым номером 35:14:0105001:804/чзу1, площадью 729 кв. метров.

2. Установить, что действие разрешения, указанного в пункте 1, прекращается досрочно со дня предоставления земель физическому или юридическому лицу, о чем председатель комитета имущественных отношений администрации округа уведомляет лицо, указанное в пункте 1 настоящего постановления, в течение 7 рабочих дней с момента принятия решения о предоставлении земель таким лицам.

3. Лицо, указанное в пункте 1, обязано:

3.1. В случае, если использование земель привело к порче или уничтожению плодородного слоя почвы в границах участка, выполнить требования, предусмотренные статьей 39.35 Земельного кодекса Российской Федерации.

3.2. Возвратить земли в состоянии и качеством не хуже первоначального.

3.3. Выполнить требование о возможности прекращения действия настоящего постановления по основаниям, указанным в пункте 9 (1) Постановления № 1208.

4. Контроль за исполнением настоящего постановления возложить на председателя комитета имущественных отношений администрации Тотемского муниципального округа Т.А. Кузнецову.

Глава Тотемского муниципального округа

С.Л. Селянин

Приложение  
к постановлению администрации  
Тотемского муниципального округа  
от 11.04.2023 № 425

**Схема границ**

предполагаемых к использованию земель или части земельного участка на кадастровом плане территории по объекту: "Распределительный газопровод Тотемского района в п. Советский до ЗУ с КН 35:14:0105001:544" (Код объекта 35-21-360-006018)

Условный номер земельного участка: :801/чзу1		
Площадь земельного участка: 238 м2		
Местоположение: Вологодская область, р-н Тотемский, с/п Питовское, п. Советский		
Обозначение характерных точек границ	Координаты, м	
	X	Y
п1	431540,22	3314227,28
п2	431539,99	3314231,35
п3	431509,58	3314229,52
п4	431480,84	3314228,08
п5	431481,16	3314224,09
п6	431510,43	3314225,57
п1	431540,22	3314227,28

Масштаб 1:1000

**Условные обозначения:**

- существующая часть границы, имеющиеся в ЕГРН сведения о которой достаточны для определения ее местоположения;
- вновь образованная часть границы, сведения о которой достаточны для определения ее местоположения;
- :801/чзу1 - обозначение части образуемого земельного участка;
- :544 - кадастровый номер земельного участка;
- зона с особыми условиями использования территорий;
- проектируемый газопровод;
- граница кадастрового квартала;
- 35:14:0105001 - номер кадастрового квартала;
- 311 - зона населенного пункта.

Система координат:  
МСК-35, зона 3

Приложение  
к постановлению администрации  
Тотемского муниципального округа  
от 11.04.2023 № 425

**Схема границ**

предполагаемых к использованию земель или части земельного участка на кадастровом плане территории по объекту: "Распределительный газопровод Тотемского района в п. Советский до ЗУ с КН 35:14:0105001:544" (Код объекта 35-21-360-006018)

Условный номер земельного участка: :804/чзу1

Площадь земельного участка: 729 м2

Местоположение: Вологодская область, р-н Тотемский, с/п Пятовское, п. Советский

Обозначение характерных точек границ	Координаты, м	
	X	Y
п1	431093,63	3314640,21
п2	431097,45	3314642,68
п3	431096,94	3314649,41
п4	431096,55	3314655,40
п5	431092,34	3314654,32
п6	431088,20	3314760,80
п7	431089,26	3314760,97
п8	431080,27	3314887,92
п9	431076,28	3314887,63
п10	431084,81	3314767,13
п11	431092,24	3314654,31
п1	431093,63	3314640,21

Приложение  
к постановлению администрации  
Тотемского муниципального округа  
от 11.04.2023 № 425

**Схема границ**

предлагаемых к использованию земель или части земельного участка на кадастровом плане территории по объекту: "Распределительный газопровод Тотемского района в п. Советский до ЗУ с КН 35:14:0105001:544" (Код объекта 35-21-360-006018)



Масштаб 1:1000

**Условные обозначения:**

- существующая часть границы, имеющиеся в ЕГРН сведения о которой достаточны для определения ее местоположения;
- вновь образованная часть границы, сведения о которой достаточны для определения ее местоположения;
- обозначение части образуемого земельного участка;
- кадастровый номер земельного участка;
- зона с особыми условиями использования территории;
- проектируемый газопровод;
- граница кадастрового квартала;
- номер кадастрового квартала;
- зона населенного пункта.


Система координат:  
МСК-35, зона 3

35:14:0105001:804/чпу1  
:91  
35:14:0105001  
ЗН

Приложение  
к постановлению администрации  
Тотемского муниципального округа  
от 11.04.2023 № 425

**Схема границ**

предполагаемых к использованию земель или части земельного участка на кадастровом плане территории по объекту: "Распределительный газопровод Тотемского района в п. Советский до ЗУ с КН 35:14:0105001:544" (Код объекта 35-21-360-006018)

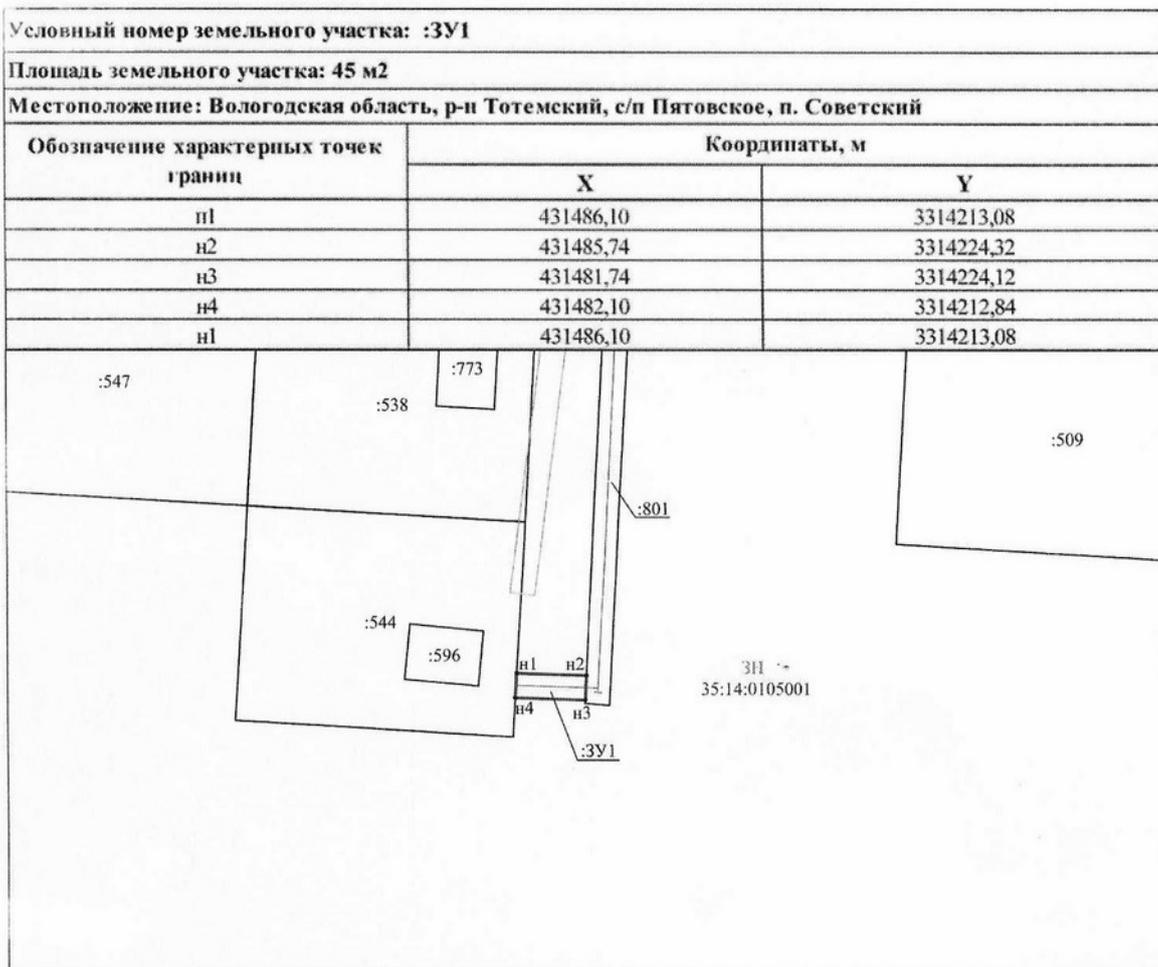

Масштаб 1:1000

**Условные обозначения:**

- |               |   |
|---------------|---|
|               | - существующая часть границы, имеющаяся в ЕГРН сведения о которой достаточны для определения ее местоположения; |
|               | - вновь образованная часть границы, сведения о которой достаточны для определения ее местоположения;            |
| :ЗУ1          | - обозначение образуемого земельного участка;   |
| :544          | - кадастровый номер земельного участка;   |
| -----         | - зона с особыми условиями использования территории;  |
| -----         | - проектируемый газопровод;   |
| 35:14:0105001 | - номер кадастрового квартала;  |
| ЗН            | - зона населенного пункта.  |

Система координат:  
МСК-35, зона 3


Приложение  
к постановлению администрации  
Тотемского муниципального округа  
от 11.04.2023 № 425

<b>Схема границ</b>		
предполагаемых к использованию земель или части земельного участка на кадастровом плане территории по объекту: "Распределительный газопровод Тотемского района в п. Советский до ЗУ с КН 35:14:0105001:544" (Код объекта 35-21-360-006018)		
Условный номер земельного участка: :802/чзу1		
Площадь земельного участка: 602 м2		
Местоположение: Вологодская область, р-н Тотемский, с/п Питовское, п. Советский		
Обозначение характерных точек границ	Координаты, м	
	X	Y
<b>:802/чзу1(1)</b>		
н1	431103,46	3314564,24
н2	431097,45	3314642,68
н3	431093,63	3314640,21
н4	431096,80	3314598,85
н5	431099,47	3314563,95
н1	431103,46	3314564,24
<b>:802/чзу1(2)</b>		
н6	431092,34	3314654,32
н7	431096,55	3314655,40
н8	431093,02	3314708,89
н9	431089,26	3314760,97
н10	431088,20	3314760,80
н6	431092,34	3314654,32

Приложение  
к постановлению администрации  
Тотемского муниципального округа  
от 11.04.2023 № 425

### Схема границ

предлагаемых к использованию земель или части земельного участка на кадастровом плане территории по объекту: "Распределительный газопровод Тотемского района в п. Советский до ЗУ с КН 35:14:0105001:544" (Код объекта 35-21-360-006018)

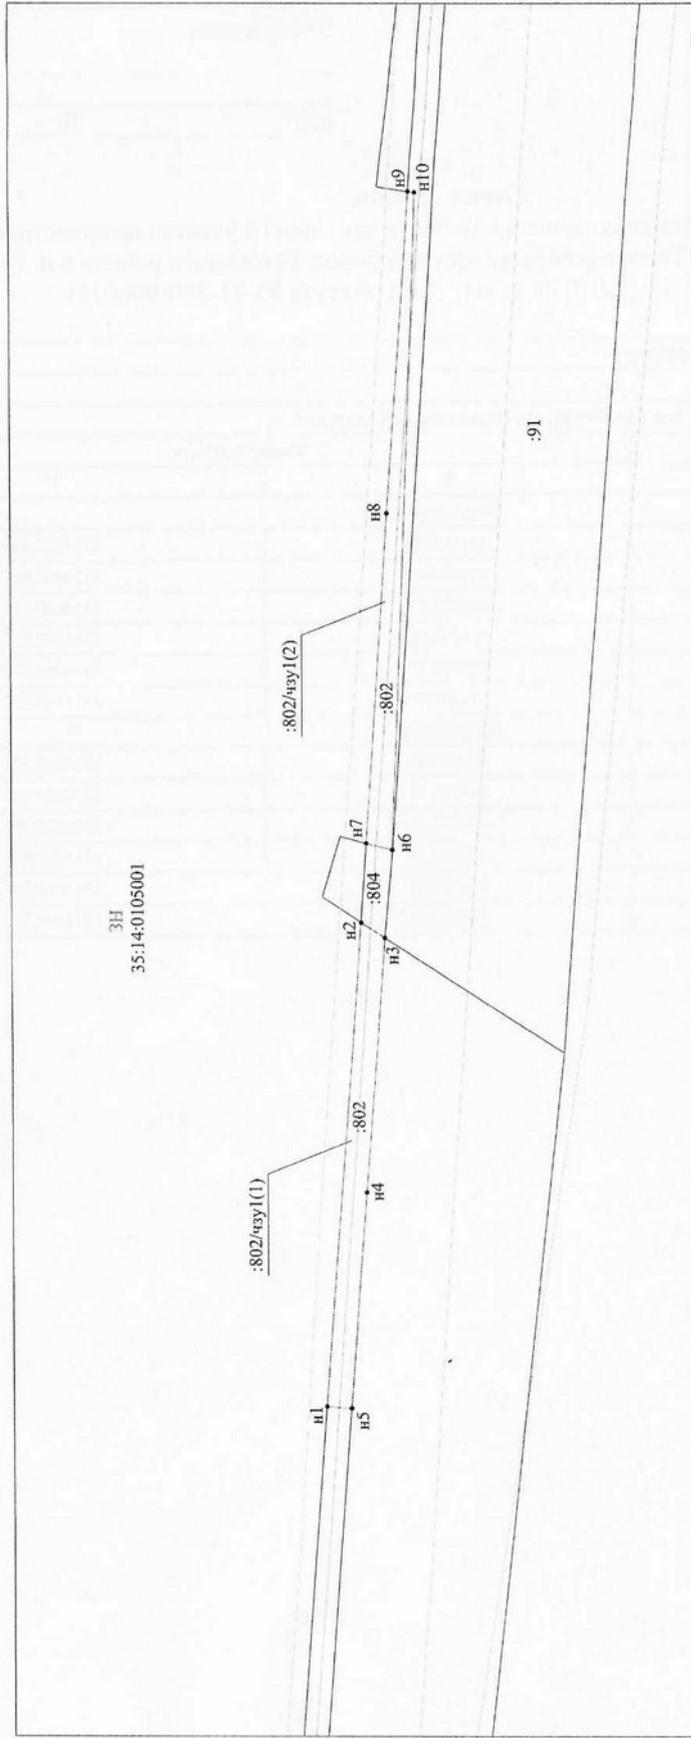

#### Условные обозначения:

- существующая часть границы, имеющаяся в ЕГРН сведения о которой достаточны для определения ее местоположения;
  - вновь образованная часть границы, сведения о которой достаточны для определения ее местоположения;
  - обозначение части образуемого земельного участка;
  - кадастровый номер земельного участка;
  - зона с особыми условиями использования территории;
  - проектируемый газопровод;
  - граница кадастрового квартала;
  - номер кадастрового квартала;
  - зона населенного пункта.
- 3Н  
35:14:0105001