



АДМИНИСТРАЦИЯ ТОТЕМСКОГО МУНИЦИПАЛЬНОГО ОКРУГА

ПОСТАНОВЛЕНИЕ

От 11.04.2023

№ 426

г. Тотьма

О размещении объекта
на земельных участках

В соответствии с пунктом 3 ст. 39.36 Земельного кодекса Российской Федерации, постановлением Правительства Вологодской области от 28 декабря 2015 года № 1208 «Об утверждении порядка и условий размещения на территории Вологодской области объектов на землях или земельных участках, находящихся в государственной или муниципальной собственности, без предоставления земельных участков и установления сервитутов» (далее - Постановление № 1208), рассмотрев представленные документы и заявление акционерного общества «Газпром газораспределение Вологда» от 03.04.2023 вх. № 1804, **ПОСТАНОВЛЯЕТ:**

1. Разрешить акционерному обществу «Газпром газораспределение Вологда», юридический адрес: 160014, Вологодская область, г. Вологда, ул. Саммера, д. 4 «А», ОГРН 1023500873626, ИНН 3525025360, размещение на землях в кадастровом квартале 35:14:0105001, площадью 1297 кв. метров, на земельном участке с кадастровым номером 35:14:0105001:801/чзу1, площадью 202 кв. метра, сроком на 7 лет, объекта Газопровод с наименованием: «Распределительный газопровод Тотемского района в п. Советский до ЗУ с КН 35:14:0105001:454» (Код объекта 35-21-360-006019)», в целях – технологическое присоединение, местоположением: Российская Федерация, Вологодская область, Тотемский р-н, п. Советский, в соответствии со схемой границ земель или части земельного участка на кадастровом плане территории (прилагается).

2. Установить, что действие разрешения, указанного в пункте 1, прекращается досрочно со дня предоставления земель физическому или юридическому лицу, о чем председатель комитета имущественных отношений администрации округа уведомляет лицо, указанное в пункте 1 настоящего

постановления, в течение 7 рабочих дней с момента принятия решения о предоставлении земель таким лицам.

3. Лицо, указанное в пункте 1, обязано:

3.1. В случае, если использование земель привело к порче или уничтожению плодородного слоя почвы в границах участка, выполнить требования, предусмотренные статьей 39.35 Земельного кодекса Российской Федерации.

3.2. Возвратить земли в состоянии и качеством не хуже первоначального.

3.3. Выполнить требование о возможности прекращения действия настоящего постановления по основаниям, указанным в пункте 9 (1) Постановления № 1208.

4. Контроль за исполнением настоящего постановления возложить на председателя комитета имущественных отношений администрации Тотемского муниципального округа Т.А. Кузнецову.

Глава Тотемского муниципального округа

С.Л. Селянин


Приложение
к постановлению администрации
Тотемского муниципального округа
от 11.04.2023 № 426

Схема границ		
предполагаемых к использованию земель или части земельного участка на кадастровом плане территории по объекту: "Распределительный газопровод Тотемского района в п. Советский до ЗУ с КН 35:14:0105001:454" (Код объекта 35-21-360-006019)		
Условный номер земельного участка: :ЗУ1		
Площадь земельного участка: 1297 м2		
Местоположение: Вологодская область, р-н Тотемский, с/п Пятовское, п. Советский		
Обозначение характерных точек границ	Координаты, м	
	Х	У
:ЗУ1(1)		
н1	431655,61	3314528,90
н2	431655,91	3314528,80
н3	431675,14	3314528,83
н4	431685,08	3314559,95
н5	431686,46	3314612,70
н6	431682,26	3314652,64
н7	431754,61	3314745,17
н8	431739,14	3314806,14
н9	431735,26	3314805,16
н10	431750,25	3314746,08
н11	431678,11	3314653,83
н12	431682,46	3314612,54
н13	431681,10	3314560,62
н14	431672,22	3314532,83
н15	431656,87	3314532,80
н1	431655,61	3314528,90
:ЗУ1(2)		
н16	431648,68	3314520,44
н17	431649,91	3314524,24
н18	431646,41	3314525,40
н19	431645,35	3314521,54
н16	431648,68	3314520,44

Приложение
к постановлению администрации
Тотемского муниципального округа

Схема границ

предлагаемых к использованию земель или части земельного участка на кадастровом плане территории по объекту: "Распределительный газопровод Тотемского района в п. Советский до ЗУ с КН 35:14:0105001:454" (Код объекта 35-21-360-006019)

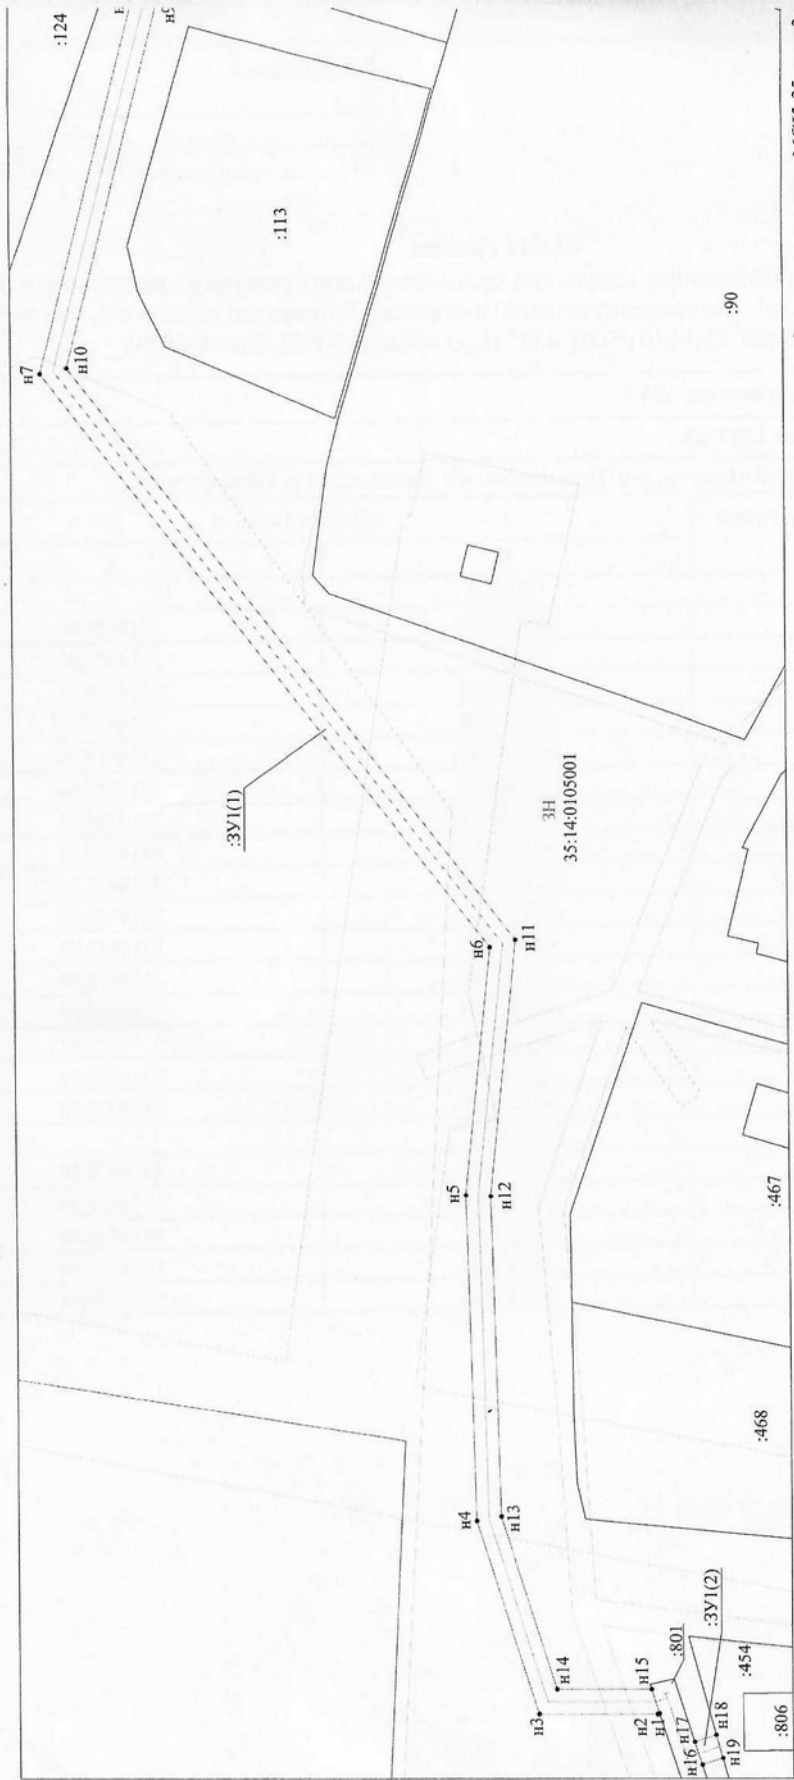

Условные обозначения:

- существующая часть границы, имеющиеся в ЕГРН сведения о которой достаточны для определения ее местоположения;
- вновь образованная часть границы, сведения о которой достаточны для определения ее местоположения;
- обозначение образуемого земельного участка;
- кадастровый номер земельного участка;
- зона с особыми условиями использования территории;
- проектируемый газопровод;
- граница кадастрового квартала;
- номер кадастрового квартала;
- зона населенного пункта.

:ЗУ1


:113

35:14:0105001

3Н

Схема границ

предполагаемых к использованию земель или части земельного участка на кадастровом плане территории по объекту: "Распределительный газопровод Тотемского района в п. Советский до ЗУ с КН 35:14:0105001:454" (Код объекта 35-21-360-006019)

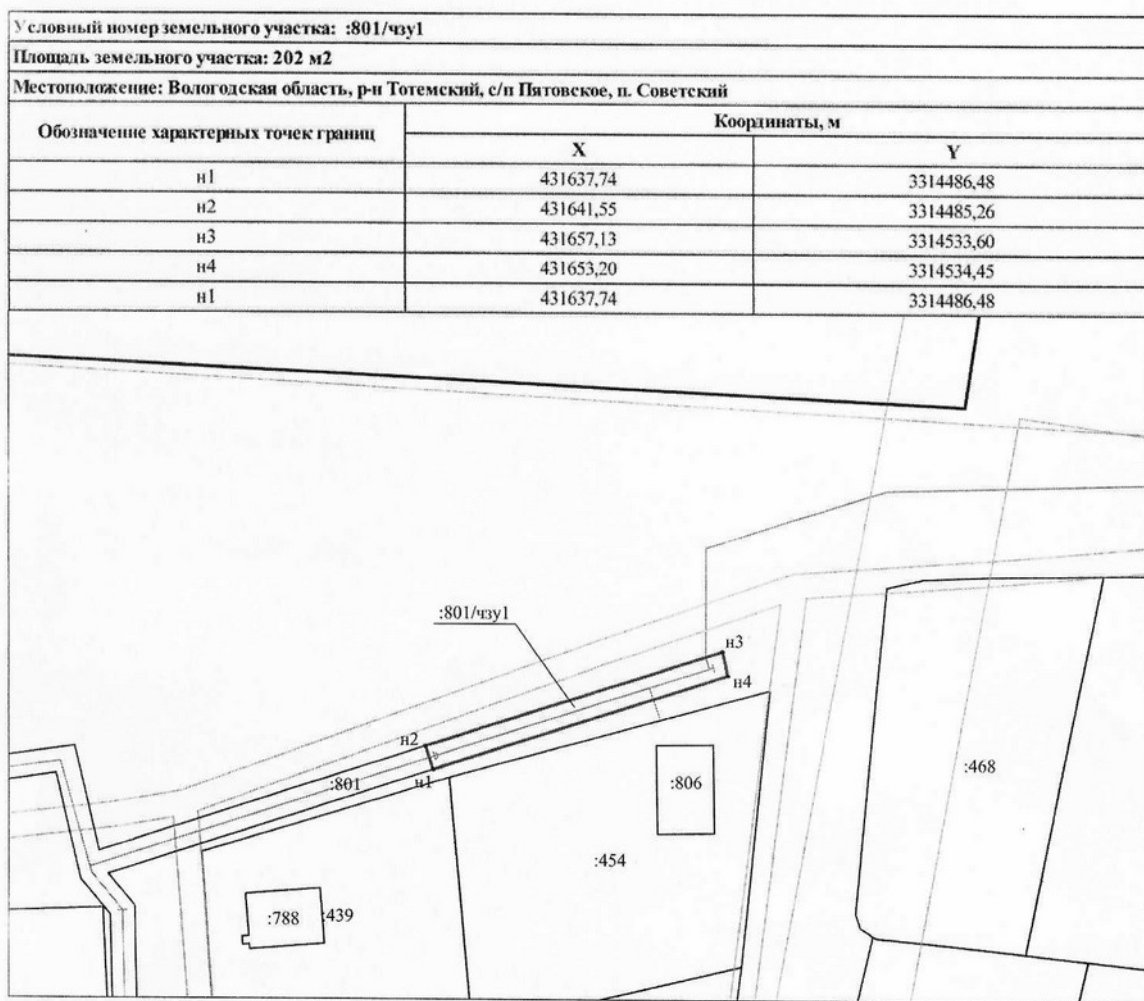

Масштаб 1:1000

Условные обозначения:

- существующая часть границы, имеющиеся в ЕГРН сведения о которой достаточны для определения ее местоположения;
- вновь образованная часть границы, сведения о которой достаточны для определения ее местоположения;
- :801/чзу1 - обозначение части образуемого земельного участка;
- :454 - кадастровый номер земельного участка;
- зона с особыми условиями использования территории;
- проектируемый газопровод;
- граница кадастрового квартала;
- 35:14:0105001 - номер кадастрового квартала;
- 3Н - зона населенного пункта.

Система координат:
МСК-35, зона 3