

ОПИСАНИЕ МЕСТОПОЛОЖЕНИЯ ГРАНИЦ

Публичный сервитут: "Распределительные газопроводы д. Залесье Тотемский район"
(наименование объекта, местоположение границ которого описано (далее - объект))

Раздел 1

Сведения об объекте		
№ п/п	Характеристики объекта	Описание характеристик
1	2	3
1	Местоположение объекта	Российская Федерация, Вологодская область, Тотемский муниципальный округ
2	Площадь объекта +/- величина погрешности определения площади (Р+/- Дельта Р)	9673 кв.м ± 26 кв.м
3	Иные характеристики объекта	Публичный сервитут устанавливается в интересах АО «Газпром газораспределение Вологда» (ОГРН 1023500873626, ИНН 3525025360, юр. адрес: Российская Федерация, 160014, Вологодская область, город Вологда, улица Саммера, 4А, эл.адрес: info@voloblgaz.ru, 8(8172) 57-21-70) в целях строительства и эксплуатации линейного объекта системы газоснабжения местного значения с наименованием: "Распределительные газопроводы д. Залесье Тотемский район". Срок действия публичного сервитута – 10 (десять) лет.

Раздел 2

Сведения о местоположении границ объекта					
1. Система координат <u>МСК-35, зона 3</u>					
2. Сведения о характерных точках границ объекта					
Обозначение характерных точек границ	Координаты, м		Метод определения координат характерной точки	Средняя квадратическая погрешность положения характерной точки (M_t), м	Описание обозначения точки на местности (при наличии)
	X	Y			
1	2	3	4	5	6
1	407088.38	3275779.78	Аналитический метод	0.10	–
2	407088.61	3275785.21	Аналитический метод	0.10	–
3	407090.91	3275785.11	Аналитический метод	0.10	–
4	407091.09	3275789.11	Аналитический метод	0.10	–
5	407088.78	3275789.21	Аналитический метод	0.10	–
6	407089.10	3275796.78	Аналитический метод	0.10	–
7	407089.85	3275815.22	Аналитический метод	0.10	–
8	407089.89	3275815.98	Аналитический метод	0.10	–
9	407092.49	3275815.88	Аналитический метод	0.10	–
10	407092.75	3275819.87	Аналитический метод	0.10	–
11	407090.05	3275819.98	Аналитический метод	0.10	–
12	407090.52	3275831.66	Аналитический метод	0.10	–
13	407093.42	3275831.54	Аналитический метод	0.10	–
14	407093.62	3275835.54	Аналитический метод	0.10	–
15	407090.68	3275835.66	Аналитический метод	0.10	–
16	407091.02	3275844.12	Аналитический метод	0.10	–
17	407091.50	3275856.29	Аналитический метод	0.10	–
18	407091.74	3275862.50	Аналитический метод	0.10	–
19	407095.07	3275862.39	Аналитический метод	0.10	–
20	407095.39	3275866.45	Аналитический метод	0.10	–
21	407091.86	3275866.49	Аналитический метод	0.10	–
22	407092.84	3275893.21	Аналитический метод	0.10	–
23	407093.97	3275924.12	Аналитический метод	0.10	–
24	407084.38	3275924.88	Аналитический метод	0.10	–
25	407085.02	3275953.04	Аналитический метод	0.10	–
26	407086.44	3276015.47	Аналитический метод	0.10	–
27	407133.87	3276015.62	Аналитический метод	0.10	–
28	407201.99	3276005.63	Аналитический метод	0.10	–
29	407201.49	3276000.27	Аналитический метод	0.10	–
30	407212.10	3275998.45	Аналитический метод	0.10	–
31	407212.30	3276001.75	Аналитический метод	0.10	–
32	407212.44	3276001.74	Аналитический метод	0.10	–
33	407212.56	3276002.43	Аналитический метод	0.10	–
34	407205.82	3276003.59	Аналитический метод	0.10	–
35	407206.91	3276011.12	Аналитический метод	0.10	–
36	407134.00	3276021.65	Аналитический метод	0.10	–
37	407086.47	3276021.50	Аналитический метод	0.10	–
38	407086.55	3276020.32	Аналитический метод	0.10	–
39	407077.78	3276020.71	Аналитический метод	0.10	–
40	407079.48	3276069.77	Аналитический метод	0.10	–
41	407080.48	3276069.74	Аналитический метод	0.10	–
42	407081.21	3276089.16	Аналитический метод	0.10	–
43	407104.14	3276089.03	Аналитический метод	0.10	–
44	407104.13	3276093.03	Аналитический метод	0.10	–
45	407081.30	3276093.16	Аналитический метод	0.10	–
46	407082.17	3276118.35	Аналитический метод	0.10	–
47	407102.93	3276118.25	Аналитический метод	0.10	–
48	407102.68	3276122.24	Аналитический метод	0.10	–
49	407082.31	3276122.34	Аналитический метод	0.10	–
50	407082.59	3276130.51	Аналитический метод	0.10	–

51	407087.26	3276151.02	Аналитический метод	0.10	–
52	407087.01	3276170.86	Аналитический метод	0.10	–
53	407100.36	3276171.77	Аналитический метод	0.10	–
54	407100.08	3276175.78	Аналитический метод	0.10	–
55	407086.96	3276174.87	Аналитический метод	0.10	–
56	407086.82	3276186.21	Аналитический метод	0.10	–
57	407084.95	3276209.58	Аналитический метод	0.10	–
58	407098.48	3276210.64	Аналитический метод	0.10	–
59	407097.99	3276214.64	Аналитический метод	0.10	–
60	407084.63	3276213.57	Аналитический метод	0.10	–
61	407082.24	3276243.44	Аналитический метод	0.10	–
62	407082.03	3276246.08	Аналитический метод	0.10	–
63	407078.91	3276266.01	Аналитический метод	0.10	–
64	407089.23	3276267.62	Аналитический метод	0.10	–
65	407088.51	3276271.55	Аналитический метод	0.10	–
66	407078.29	3276269.96	Аналитический метод	0.10	–
67	407076.01	3276284.55	Аналитический метод	0.10	–
68	407085.06	3276285.96	Аналитический метод	0.10	–
69	407084.46	3276289.92	Аналитический метод	0.10	–
70	407075.39	3276288.50	Аналитический метод	0.10	–
71	407070.96	3276316.85	Аналитический метод	0.10	–
72	407080.24	3276318.31	Аналитический метод	0.10	–
73	407079.64	3276322.26	Аналитический метод	0.10	–
74	407070.34	3276320.81	Аналитический метод	0.10	–
75	407069.98	3276323.10	Аналитический метод	0.10	–
76	407066.61	3276342.34	Аналитический метод	0.10	–
77	407063.26	3276361.53	Аналитический метод	0.10	–
78	407056.31	3276403.80	Аналитический метод	0.10	–
79	407054.47	3276423.82	Аналитический метод	0.10	–
80	407065.70	3276424.85	Аналитический метод	0.10	–
81	407065.45	3276428.84	Аналитический метод	0.10	–
82	407054.11	3276427.81	Аналитический метод	0.10	–
83	407051.06	3276461.19	Аналитический метод	0.10	–
84	407060.19	3276462.03	Аналитический метод	0.10	–
85	407059.64	3276465.99	Аналитический метод	0.10	–
86	407050.69	3276465.18	Аналитический метод	0.10	–
87	407048.16	3276482.64	Аналитический метод	0.10	–
88	407053.64	3276483.42	Аналитический метод	0.10	–
89	407053.16	3276487.39	Аналитический метод	0.10	–
90	407047.60	3276486.60	Аналитический метод	0.10	–
91	407044.88	3276505.72	Аналитический метод	0.10	–
92	407053.74	3276506.97	Аналитический метод	0.10	–
93	407053.27	3276510.95	Аналитический метод	0.10	–
94	407044.32	3276509.68	Аналитический метод	0.10	–
95	407041.62	3276528.72	Аналитический метод	0.10	–
96	407051.46	3276530.10	Аналитический метод	0.10	–
97	407050.59	3276534.02	Аналитический метод	0.10	–
98	407041.06	3276532.68	Аналитический метод	0.10	–
99	407040.96	3276533.41	Аналитический метод	0.10	–
100	407038.27	3276547.50	Аналитический метод	0.10	–
101	407048.84	3276549.52	Аналитический метод	0.10	–
102	407047.92	3276553.41	Аналитический метод	0.10	–
103	407037.52	3276551.43	Аналитический метод	0.10	–
104	407032.18	3276579.39	Аналитический метод	0.10	–
105	407041.26	3276581.12	Аналитический метод	0.10	–
106	407040.21	3276584.98	Аналитический метод	0.10	–
107	407031.43	3276583.32	Аналитический метод	0.10	–
108	407030.15	3276590.04	Аналитический метод	0.10	–
109	407027.68	3276604.52	Аналитический метод	0.10	–
110	407030.19	3276616.30	Аналитический метод	0.10	–
111	407038.82	3276624.93	Аналитический метод	0.10	–
112	407043.60	3276627.43	Аналитический метод	0.10	–
113	407041.13	3276632.16	Аналитический метод	0.10	–
114	407037.38	3276631.51	Аналитический метод	0.10	–
115	407033.41	3276630.83	Аналитический метод	0.10	–
116	407023.70	3276621.12	Аналитический метод	0.10	–
117	407022.62	3276619.13	Аналитический метод	0.10	–

118	407019.70	3276605.44	Аналитический метод	0.10	–
119	407019.66	3276603.93	Аналитический метод	0.10	–
120	407021.74	3276591.77	Аналитический метод	0.10	–
121	406993.71	3276580.32	Аналитический метод	0.10	–
122	406967.01	3276561.01	Аналитический метод	0.10	–
123	406966.03	3276560.00	Аналитический метод	0.10	–
124	406965.48	3276558.70	Аналитический метод	0.10	–
125	406965.41	3276557.30	Аналитический метод	0.10	–
126	406965.84	3276555.96	Аналитический метод	0.10	–
127	406967.62	3276552.59	Аналитический метод	0.10	–
128	406961.32	3276549.31	Аналитический метод	0.10	–
129	406954.12	3276561.97	Аналитический метод	0.10	–
130	406950.79	3276559.76	Аналитический метод	0.10	–
131	406957.89	3276547.25	Аналитический метод	0.10	–
132	406956.77	3276546.57	Аналитический метод	0.10	–
133	406959.11	3276543.29	Аналитический метод	0.10	–
134	406961.58	3276544.86	Аналитический метод	0.10	–
135	406969.50	3276549.05	Аналитический метод	0.10	–
136	406985.55	3276518.75	Аналитический метод	0.10	–
137	406980.80	3276516.17	Аналитический метод	0.10	–
138	406983.03	3276512.90	Аналитический метод	0.10	–
139	406987.42	3276515.22	Аналитический метод	0.10	–
140	407006.87	3276478.50	Аналитический метод	0.10	–
141	407003.24	3276476.51	Аналитический метод	0.10	–
142	407005.38	3276473.20	Аналитический метод	0.10	–
143	407015.75	3276478.68	Аналитический метод	0.10	–
144	406974.45	3276556.63	Аналитический метод	0.10	–
145	406997.15	3276573.16	Аналитический метод	0.10	–
146	407023.20	3276583.81	Аналитический метод	0.10	–
147	407033.05	3276532.19	Аналитический метод	0.10	–
148	407042.85	3276463.08	Аналитический метод	0.10	–
149	407048.39	3276402.64	Аналитический метод	0.10	–
150	407055.37	3276360.19	Аналитический метод	0.10	–
151	407058.73	3276340.96	Аналитический метод	0.10	–
152	407062.09	3276321.79	Аналитический метод	0.10	–
153	407062.74	3276317.59	Аналитический метод	0.10	–
154	407070.70	3276266.74	Аналитический метод	0.10	–
155	407074.08	3276245.15	Аналитический метод	0.10	–
156	407075.20	3276231.11	Аналитический метод	0.10	–
157	407070.19	3276230.69	Аналитический метод	0.10	–
158	407070.30	3276226.69	Аналитический метод	0.10	–
159	407075.52	3276227.13	Аналитический метод	0.10	–
160	407076.36	3276216.62	Аналитический метод	0.10	–
161	407072.75	3276216.33	Аналитический метод	0.10	–
162	407072.84	3276212.31	Аналитический метод	0.10	–
163	407076.68	3276212.63	Аналитический метод	0.10	–
164	407078.59	3276188.87	Аналитический метод	0.10	–
165	407079.25	3276151.87	Аналитический метод	0.10	–
166	407074.62	3276131.55	Аналитический метод	0.10	–
167	407074.24	3276120.50	Аналитический метод	0.10	–
168	407074.12	3276117.00	Аналитический метод	0.10	–
169	407073.23	3276091.32	Аналитический метод	0.10	–
170	407072.49	3276070.01	Аналитический метод	0.10	–
171	407070.55	3276014.02	Аналитический метод	0.10	–
172	407079.39	3276013.63	Аналитический метод	0.10	–
173	407077.23	3275918.42	Аналитический метод	0.10	–
174	407086.73	3275917.67	Аналитический метод	0.10	–
175	407085.89	3275894.70	Аналитический метод	0.10	–
176	407080.92	3275894.87	Аналитический метод	0.10	–
177	407080.96	3275890.87	Аналитический метод	0.10	–
178	407085.75	3275890.70	Аналитический метод	0.10	–
179	407084.73	3275862.54	Аналитический метод	0.10	–
180	407084.51	3275856.56	Аналитический метод	0.10	–
181	407084.14	3275846.39	Аналитический метод	0.10	–
182	407075.73	3275846.72	Аналитический метод	0.10	–
183	407075.64	3275842.73	Аналитический метод	0.10	–
184	407083.95	3275842.40	Аналитический метод	0.10	–

185	407082.19	3275799.07	Аналитический метод	0.10	–
186	407077.33	3275799.27	Аналитический метод	0.10	–
187	407077.26	3275795.28	Аналитический метод	0.10	–
188	407082.02	3275795.07	Аналитический метод	0.10	–
189	407081.38	3275780.07	Аналитический метод	0.10	–
1	407088.38	3275779.78	Аналитический метод	0.10	–


3. Сведения о характерных точках части (частей) границы объекта

Обозначение характерных точек части границы	Координаты, м		Метод определения координат характерной точки	Средняя квадратическая погрешность положения характерной точки (M_t), м	Описание обозначения точки на местности (при наличии)
	X	Y			
1	2	3	4	5	6
–	–	–	–	–	–

Схема расположения границ публичного сервитута

Лист 1

Схема расположения листов

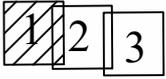

35:14:0401007

:951(175)

Зона I

35:14-6-1287
35:14-6-1151

35:14:0401011

35:14-6-857

35:14:0401007

Масштаб 1:2000

УСЛОВНЫЕ ОБОЗНАЧЕНИЯ

- существующая часть границы, имеющиеся в ЕГРН сведения достаточны для определения ее местоположения
- границы кадастрового квартала;
- граница населенного пункта;
- граница объекта капитального строительства;
- граница зон с особыми условиями использования территории
- проектное местоположение газопровода;
- проектные границы публичного сервитута;
- :66 - обозначение номера земельного участка;
- 35:14:0401007 - обозначение кадастрового квартала;
- :25 - обозначение объекта капитального строительства
- 35:14-6-1632 - обозначение зон с особыми условиями использования территории
- - характерная точка границы, сведения о которой позволяют однозначно определить ее положение на местности;
- 1 - характерные точки границы публичного сервитута

Схема расположения границ публичного сервитута

Лист 2



УСЛОВНЫЕ ОБОЗНАЧЕНИЯ

- существующая часть границы, имеющиеся в ЕГРН сведения достаточны для определения ее местоположения
- границы кадастрового квартала;
- граница населенного пункта;
- граница объекта капитального строительства;
- граница зон с особыми условиями использования территории
- проектное местоположение газопровода;
- проектные границы публичного сервитута;
- :66 - обозначение номера земельного участка;
- 35:14:0401007 - обозначение кадастрового квартала;
- :25 - обозначение объекта капитального строительства
- 35:14-6.1632 - обозначение зон с особыми условиями использования территории
- - характерная точка границы, сведения о которой позволяют однозначно определить ее положение на местности;
- 1 - характерные точки границы публичного сервитута

Схема расположения границ публичного сервитута

Лист 3


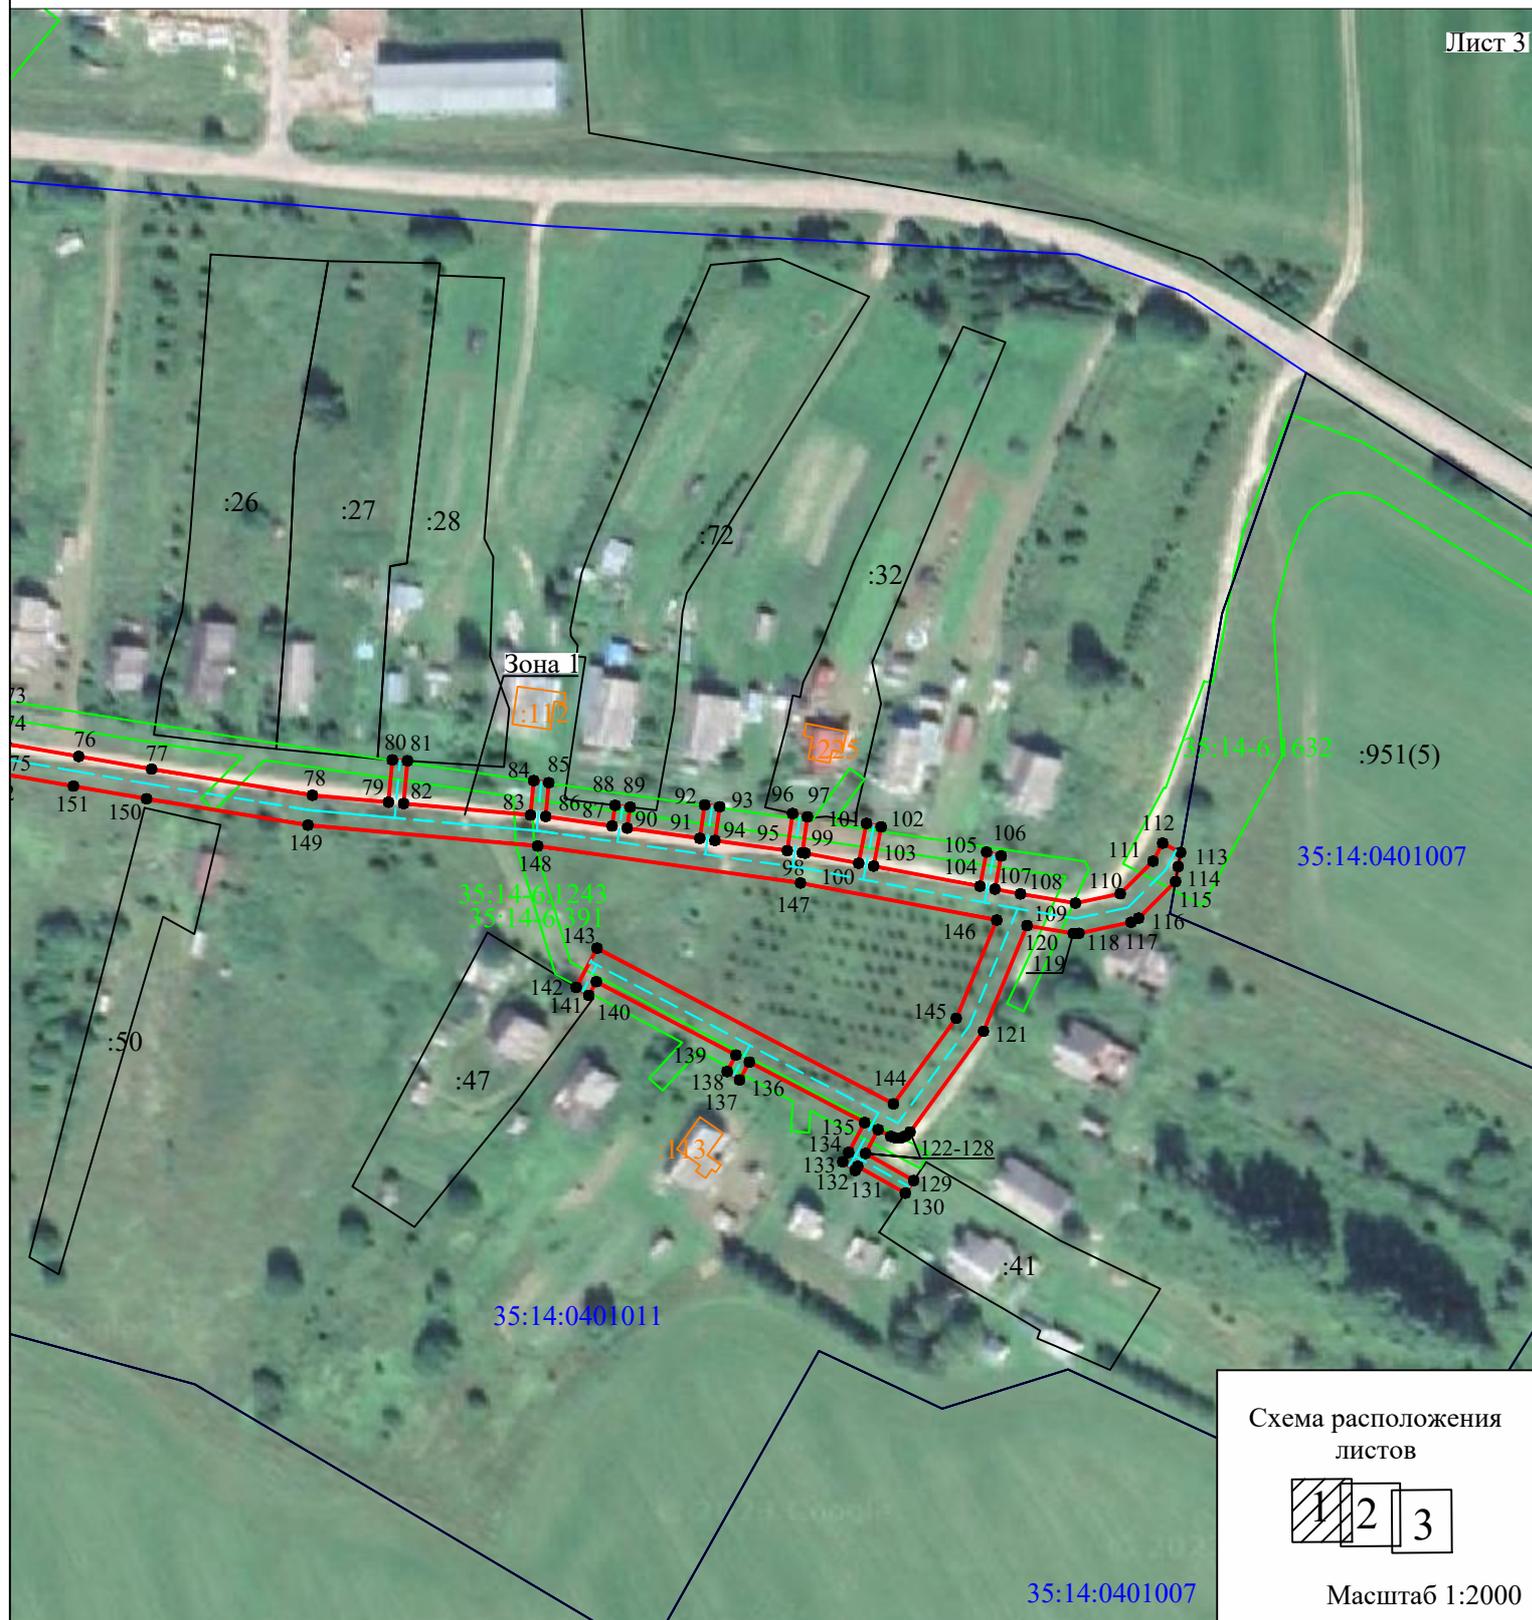


Схема расположения листов

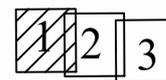

Масштаб 1:2000

УСЛОВНЫЕ ОБОЗНАЧЕНИЯ

- существующая часть границы, имеющиеся в ЕГРН сведения достаточны для определения ее местоположения
- границы кадастрового квартала;
- граница населенного пункта;
- граница объекта капитального строительства;
- граница зон с особыми условиями использования территории
- проектное местоположение газопровода;
- проектные границы публичного сервитута;
- :66 - обозначение номера земельного участка;
- 35:14:0401007 - обозначение кадастрового квартала;
- :25 - обозначение объекта капитального строительства
- 35:14-6.1632 - обозначение зон с особыми условиями использования территории
- - характерная точка границы, сведения о которой позволяют однозначно определить ее положение на местности;
- 1 - характерные точки границы публичного сервитута