

Схема водоснабжения и водоотведения Тотемского муниципального округа Вологодской области


Схема водоснабжения п. Камчуга, фрагмент территории



Схема водоснабжения д. Текстильщики, д. Княжая, д. Усть-Еденьга, фрагмент территории



Схема водоснабжения д. Медведево, фрагмент территории

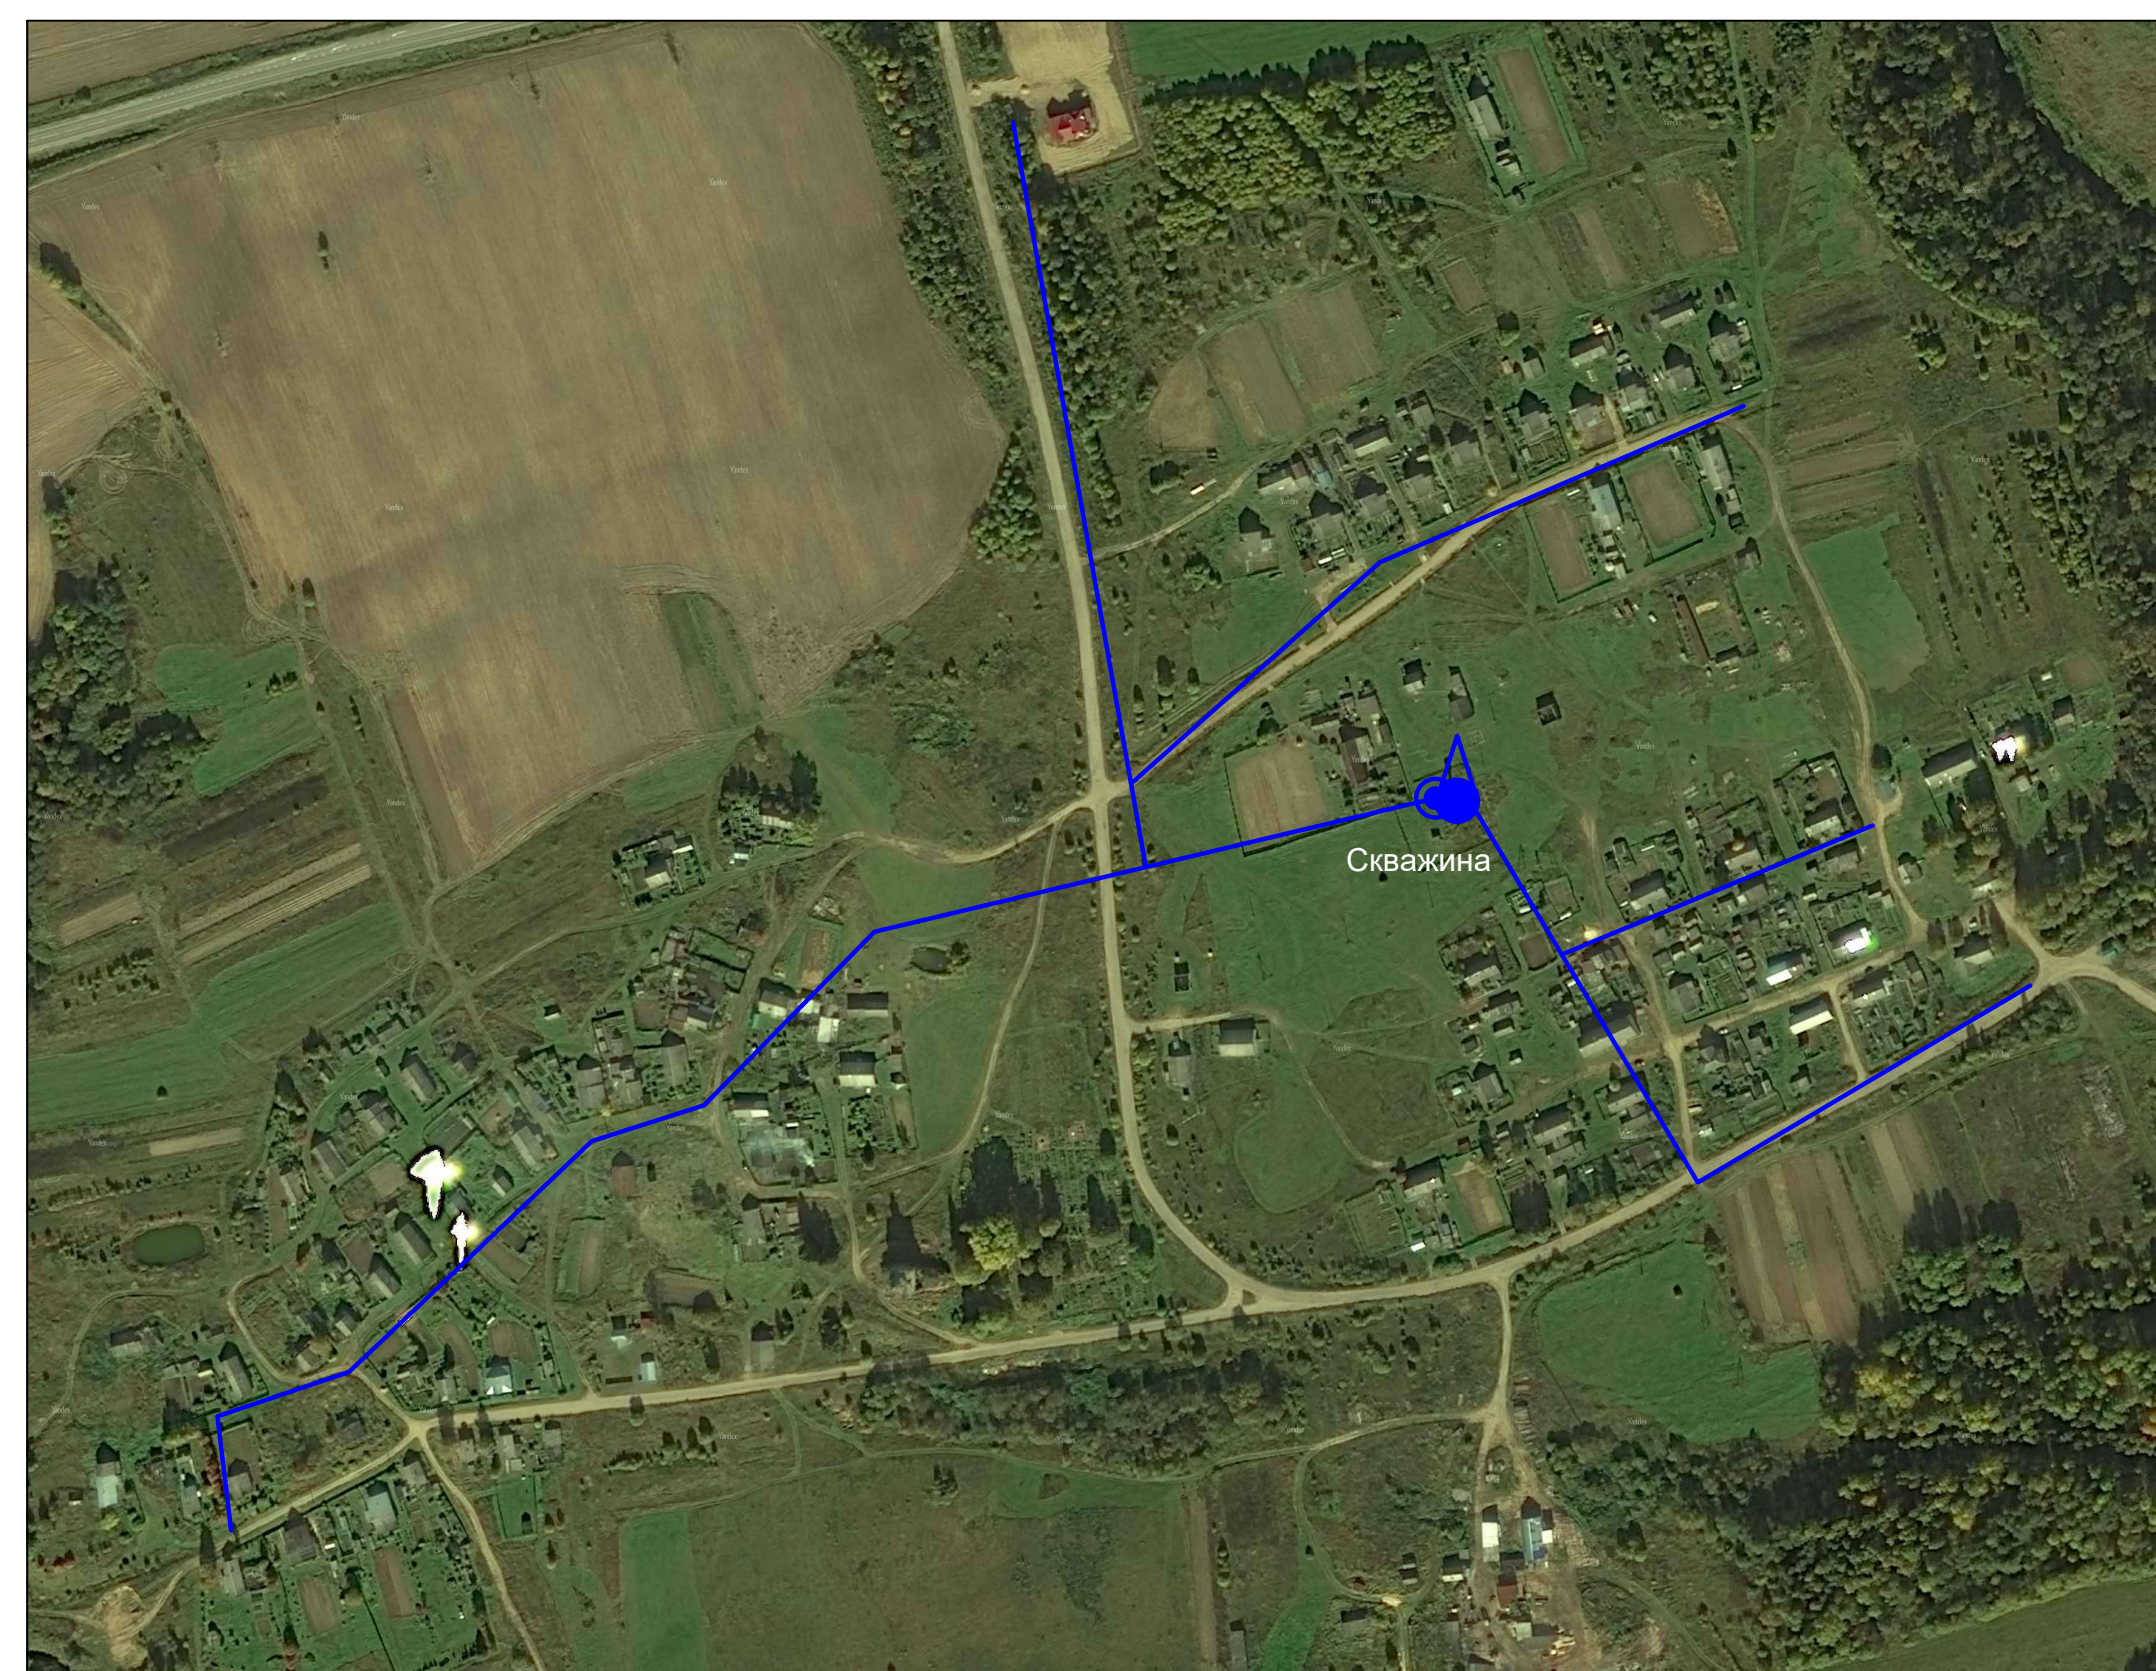

Условные обозначения инженерных сетей, сооружений

- Существующие водопроводные сети
- ⊙ Существующее водозаборное сооружение
- 💧 Водонапорная башня
- ⚠️ Пожарный гидрант
- 🏠 Станция водоподготовки

						Схема водоснабжения и водоотведения Тотемского муниципального округа Вологодской области		
Изм.	Кол.уч.	Лист	№ уч	Подпись	Дата	Стадия	Лист	Листов
Разработал	Крылов И.В.						5	13
Схема существующего и планируемого водоснабжения и водоотведения г. Тотьмы, с. Волжск, д. Усть-Гавыла и Болоты, д. Мельничиха, д. Тестовское, д. Волжск, д. Усть-Гавыла и Болоты, д. Мельничиха, фрагмент территории, условные обозначения						г. Вологда		