

Схема водоснабжения и водоотведения Тотемского муниципального округа Вологодской области

Схема водоснабжения и водоотведения д. Царева, д. Екимиха, д. Гридинская, д. Калининское, фрагмент территории


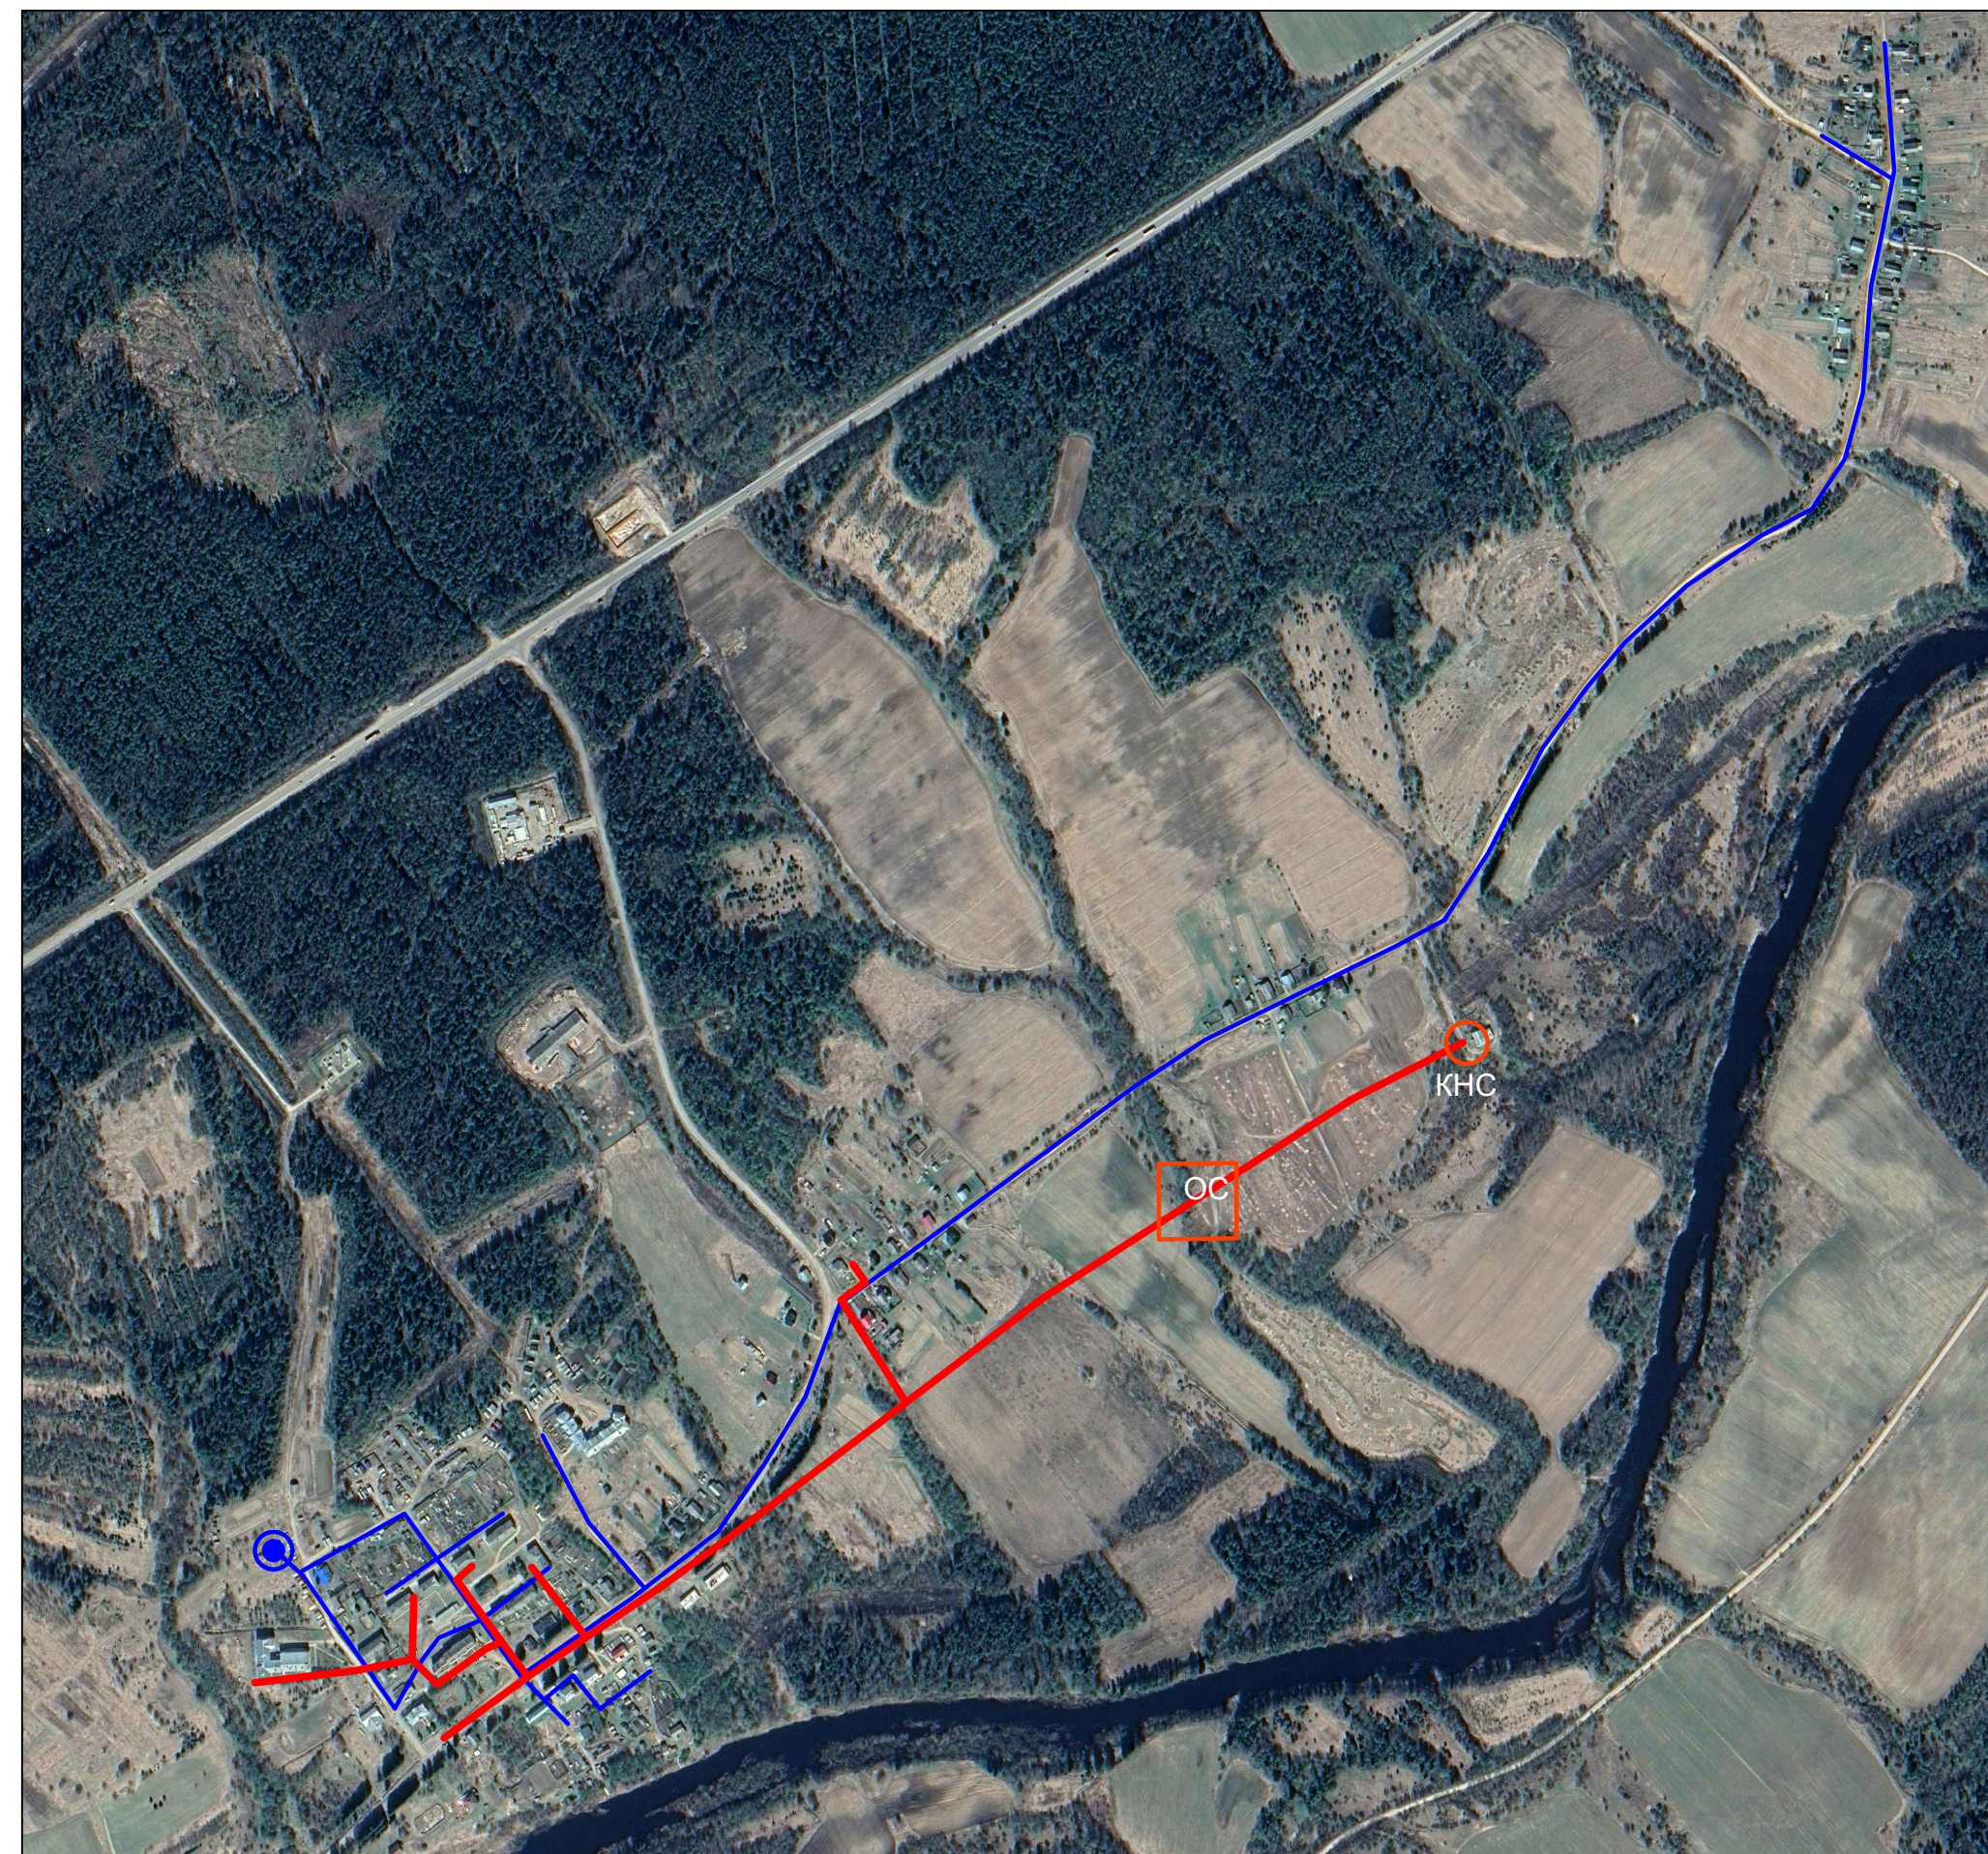


Схема водоснабжения д. Усть-Царева, фрагмент территории



Схема водоснабжения д. Село, д. Козловка, д. Ленино, д. Рязанка, фрагмент территории

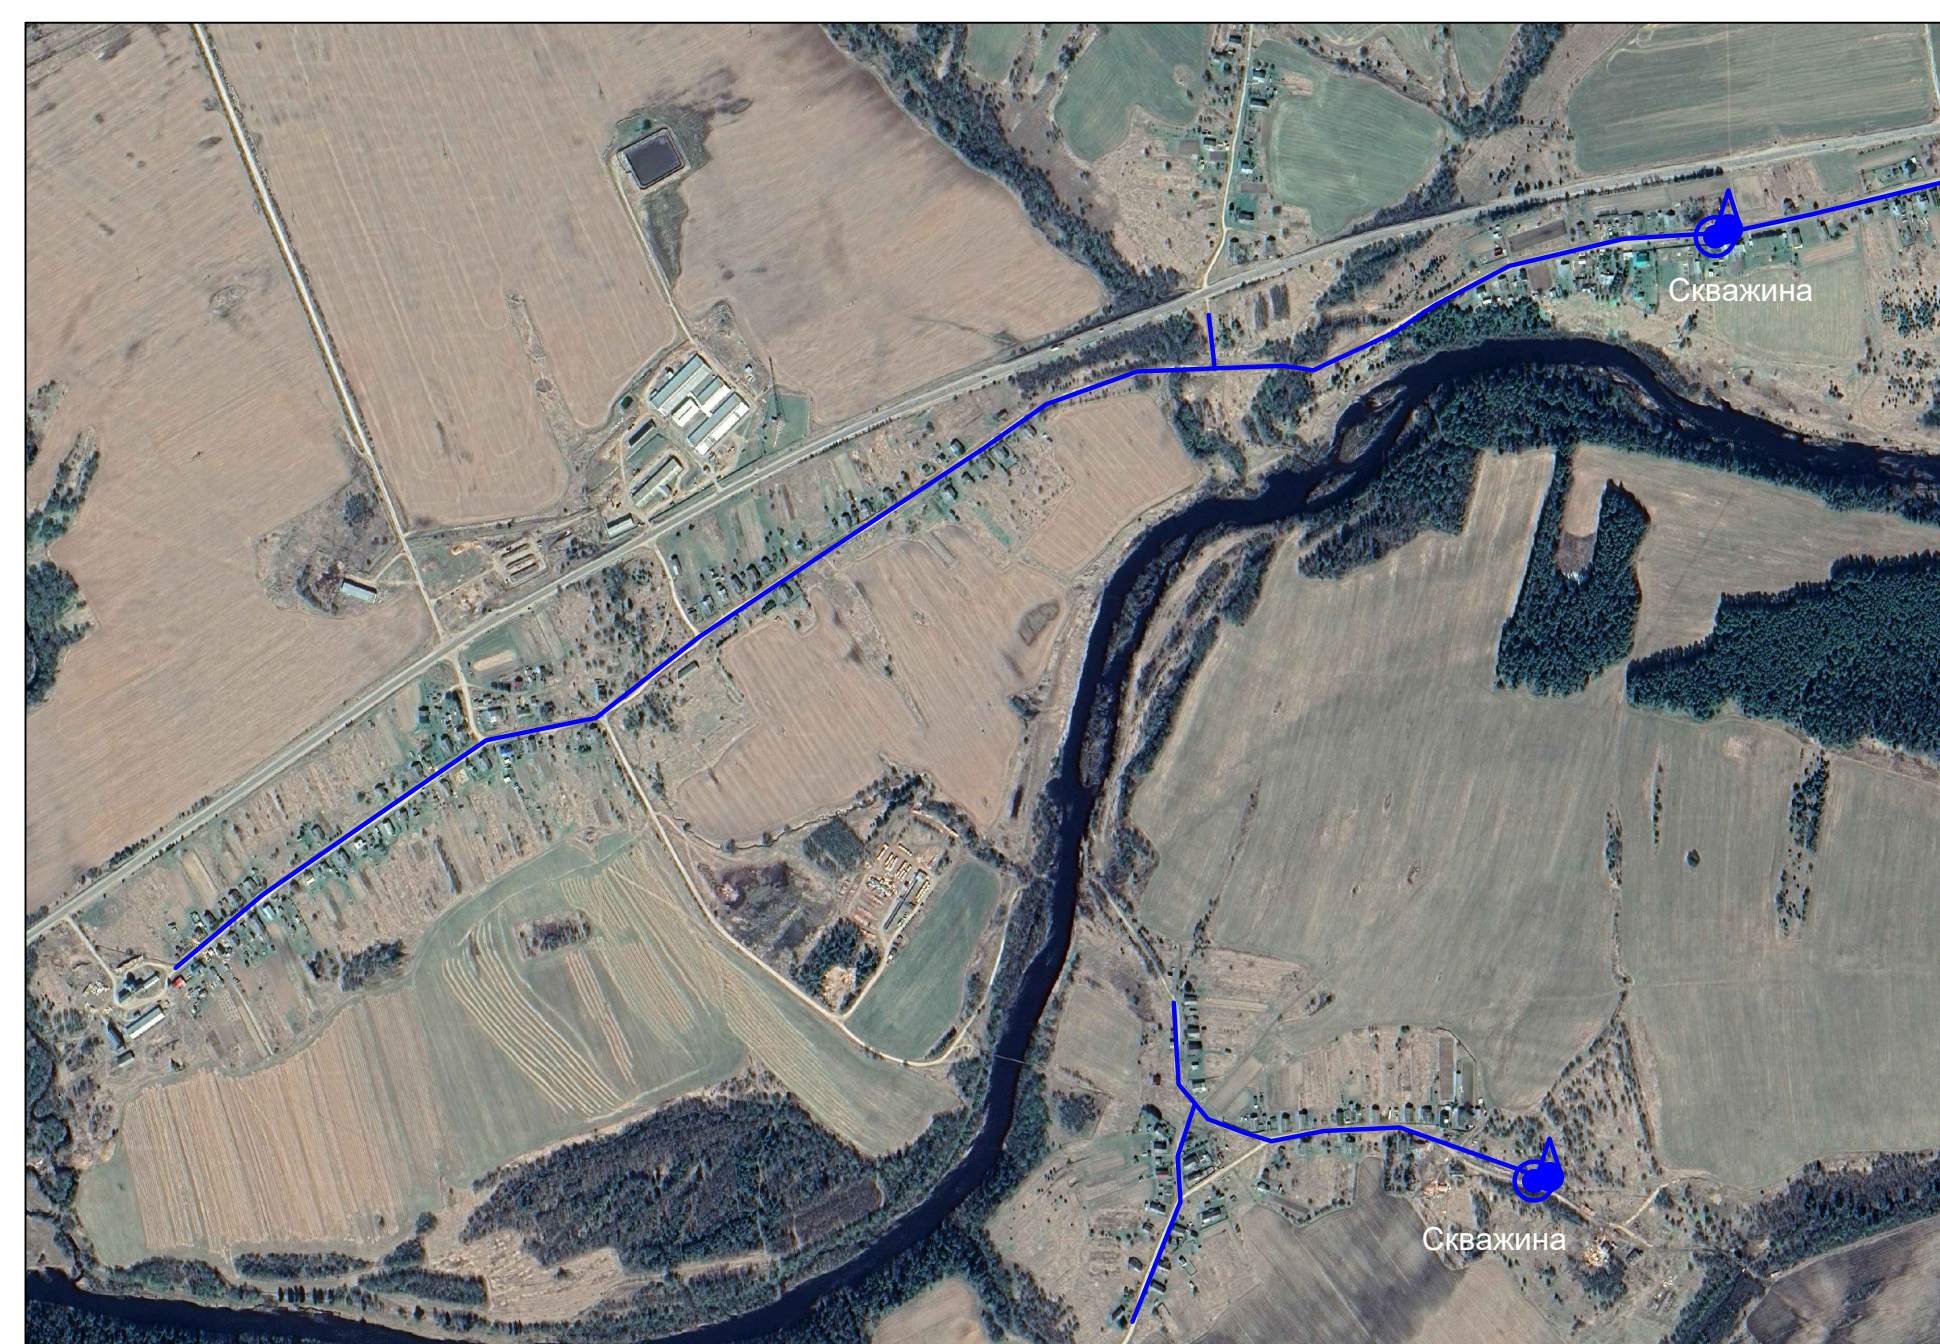

Условные обозначения
инженерных сетей, сооружений

-  Существующие водопроводные сети
-  Существующие канализационные сети
-  Существующее водозаборное сооружение
-  Станция водоподготовки
-  Водонапорная башня
-  Пожарный гидрант
-  Канализационная насосная станция
-  ОС

[illegible]