

УТВЕРЖДЕН
постановлением Администрации
Тотемского муниципального округа
от _____ № _____

**ПРОЕКТ О ВНЕСЕНИИ ИЗМЕНЕНИЙ В
ПРОЕКТ ПЛАНИРОВКИ И ПРОЕКТ МЕЖЕВАНИЯ ТЕРРИТОРИИ,
УТВЕРЖДЕННЫЙ ПОСТАНОВЛЕНИЕМ АДМИНИСТРАЦИИ
ТОТЕМСКОГО МУНИЦИПАЛЬНОГО ОКРУГА №544 от 02.05.2023 года.**

**«Котельная с тепловой сетью в п. Текстильщики
Тотемского муниципального района»**

Вологда
2023 г.

СОДЕРЖАНИЕ

<u>Введение</u>	3
<u>1. Проектное решение</u>	3
<u>2. Перечень и сведения о площадях образуемых земельных участков, в том числе в отношении которых предполагаются резервирование и (или) изъятие для государственных и муниципальных нужд.</u>	4
<u>3. Перечень и сведения о площади образуемого земельных участков, которые будут отнесены к территориям общего пользования или имуществу общего пользования.</u>	5
<u>4. Красные линии</u>	5
<u>Приложение.</u>	6
<u>Каталоги координат проектируемой территории межевания, земельных участков и частей</u>	
<u>Чертежи межевания территории</u>	
<u>Чертежи земельных участков и их частей</u>	
<u>Постановление</u>	

Введение

Изменения в проект межевания территории по объекту «Котельная с тепловой сетью в п. Текстильщики Тотемского муниципального района» разработан ООО «Архитектурно-планировочное бюро-основа» в 2023 году.

Проекты разработаны на топографической основе М 1:500, в системе координат МСК-35.

Проект межевания территории разработан в соответствии с:

1. Федеральным законом от 3 июля 2016 года № 373-ФЗ «О внесении изменений в Градостроительный кодекс Российской Федерации, отдельные законодательные акты Российской Федерации в части совершенствования регулирования подготовки, согласования и утверждения документации по планировке территории и обеспечения комплексного и устойчивого развития территорий и признании утратившими силу отдельных положений законодательных актов Российской Федерации» (с последующими изменениями);

2. Договором № 23-06/2108;

3. Постановлением Администрации Тотемского муниципального округа №544 от 02.05.2023г.

4. Проекта планировки территории по объекту «Котельная с тепловой сетью в п. Текстильщики Тотемского муниципального района»;

5. Правилами землепользования и застройки Пятовского с/п Тотемского района, утвержденными Постановлением Правительства Вологодской области от 10.03.2020 №227;

6. Градостроительным кодексом Российской Федерации от 29.12.2004 № 190-ФЗ;

7. Земельным кодексом Российской Федерации от 25.10.2001 № 136-ФЗ.

1. Проектное решение.

В границах проектируемой территории ранее были разработаны проекты планировки и межевания территории по объекту «Котельная с тепловой сетью в п. Текстильщики Тотемского муниципального района»

Настоящий проект подготовлен для внесения изменений в первоначальный проект.

Проектом межевания территории вносятся изменения в земельные участки :ЗУ1 и :ЗУ2, так же формируется еще два участка :ЗУ6 и :ЗУ7 (для эксплуатации котельной).

Сведения об образуемых земельных участках, отражены в таблице 1.1.

Проект межевания разработан на топографической съемке масштаба 1:500, в системе координат МСК-35. Инженерно-геодезические изыскания, выполненные ООО «Архитектурно-планировочное бюро-основа» в октябре 2022г. в системе координат – МСК-35, в системе высот – Балтийская.

Каталоги координат характерных точек границ земельных участков и территории проекта межевания приведены в приложении.

Общая площадь территории проекта межевания 43173 кв.м.

Сведения об образуемых земельных участках для размещения линейного объекта

Таблица 1.1

Обозначение образуемого земельного участка/части	Площадь участка, м²	Вид разрешенного использования образуемого земельного участка по классификатору	Категория земель
:ЗУ1	20032	Коммунальное обслуживание (3.1)	Земли населенного пункта
:ЗУ2	915	Коммунальное обслуживание (3.1)	Земли населенного пункта
:ЗУ6	1255	Коммунальное обслуживание (3.1)	Земли населенного пункта
:ЗУ7	26	Коммунальное обслуживание (3.1)	Земли населенного пункта

2. Перечень и сведения о площадях образуемых земельных участков, в том числе в отношении которых предполагаются резервирование и (или) изъятие для государственных и муниципальных нужд.

Земельных участков, в отношении которых, после образования, предполагается резервирование и (или) изъятие для государственных и муниципальных нужд, на территории проекта межевания нет.

3. Перечень и сведения о площади образуемых земельных участков, которые будут отнесены к территориям общего пользования или имуществу общего пользования.

Земельных участков, которые, после образования, будут отнесены к территориям общего пользования или имуществу общего пользования на территории проекта межевания нет.

4. Красные линии.

Красные линии приняты согласно разработанному проекту планировки.

Приложение

Каталог координат проектируемой территории межевания.**Площадь территории в границах проекта межевания = 43173 кв.м.**

1	436149,03	3320996,38	899	436219,05	3321262,00
2	436154,42	3321000,02	43	436216,23	3321266,02
3	436118,24	3321055,54	44	436209,77	3321272,26
4	436128,50	3321065,12	45	436198,44	3321291,73
5	436106,00	3321094,67	46	436191,22	3321307,94
6	436104,36	3321093,41	47	436195,96	3321310,20
7	436100,35	3321098,56	48	436194,46	3321313,52
8	436102,04	3321099,87	49	436200,03	3321315,88
9	436098,18	3321104,95	50	436203,24	3321309,37
10	436097,59	3321104,47	51	436211,31	3321313,35
11	436095,58	3321107,98	52	436204,36	3321327,47
12	436097,45	3321109,03	53	436197,65	3321323,93
13	436074,89	3321147,63	54	436191,02	3321321,02
14	436091,65	3321159,61	55	436177,69	3321352,33
15	436090,61	3321161,03	56	436188,78	3321356,95
16	436095,38	3321164,52	57	436225,96	3321371,90
17	436096,46	3321163,04	58	436246,58	3321329,92
18	436098,96	3321164,82	59	436249,09	3321331,16
19	436111,31	3321173,72	60	436252,15	3321324,85
20	436117,88	3321164,64	61	436265,67	3321330,67
21	436125,17	3321169,92	62	436262,12	3321338,93
22	436118,59	3321179,01	63	436257,11	3321336,78
23	436137,43	3321192,81	64	436253,74	3321343,49
24	436138,98	3321193,92	65	436250,69	3321341,98
25	436145,48	3321185,04	66	436238,34	3321366,74
26	436152,75	3321190,36	67	436236,76	3321370,16
27	436146,29	3321199,16	68	436234,30	3321375,34
28	436157,97	3321207,53	69	436276,85	3321393,26
29	436168,47	3321215,51	70	436277,64	3321392,14
30	436185,62	3321228,55	71	436285,89	3321395,17
31	436207,88	3321245,96	72	436285,07	3321396,92
32	436210,71	3321248,36	73	436333,18	3321419,42
33	436210,37	3321248,94	74	436330,06	3321427,89
34	436212,82	3321250,16	75	436326,93	3321426,43
35	436215,43	3321252,37	76	436327,67	3321424,37
36	436223,81	3321247,78	77	436314,19	3321419,50
37	436227,67	3321242,51	78	436313,89	3321420,33
38	436229,92	3321243,79	79	436277,21	3321403,17
39	436235,23	3321246,90	80	436235,31	3321385,53
40	436234,05	3321248,92	81	436235,59	3321384,66
41	436229,89	3321254,72	82	436232,81	3321383,69
894	436226,16	3321256,76	83	436232,58	3321384,38
895	436263,59	3321275,28	84	436232,25	3321384,24
896	436265,74	3321271,54	85	436230,24	3321389,22
897	436274,10	3321275,90	86	436221,85	3321385,97
898	436266,59	3321289,07	87	436223,94	3321380,79

88	436185,37	3321365,28
89	436170,83	3321359,22
90	436163,74	3321373,09
91	436138,77	3321421,97
92	436153,09	3321427,22
93	436150,97	3321432,98
94	436185,65	3321445,78
95	436187,66	3321439,91
96	436196,84	3321443,28
97	436193,74	3321451,72
98	436134,65	3321430,04
99	436128,97	3321441,15
100	436126,32	3321439,76
101	436123,58	3321444,99
102	436126,29	3321446,40
103	436121,59	3321455,59
104	436118,50	3321453,87
105	436105,15	3321480,16
106	436102,96	3321480,00
107	436102,58	3321485,23
108	436097,28	3321495,66
109	436095,44	3321507,30
110	436058,13	3321502,48
111	436052,62	3321533,68
112	436022,56	3321537,28
н53	436022,51	3321537,68
н42	436069,65	3321544,70
н43	436069,03	3321549,19
н44	436031,87	3321543,99
н45	436031,57	3321546,11
114	436035,01	3321546,63
115	436034,83	3321547,70
116	436033,07	3321559,24
н46	436029,81	3321558,75
н47	436026,55	3321582,05
119	436045,76	3321585,44
120	436044,63	3321591,57
121	436032,95	3321589,65
122	436031,55	3321600,82
123	436026,80	3321638,77
124	436025,72	3321638,58
125	436024,54	3321645,28
126	436025,95	3321645,52
127	436024,79	3321654,83
128	436027,92	3321655,14
129	436022,82	3321686,91
130	436021,01	3321699,19
131	436018,61	3321713,07
132	436017,37	3321712,13
133	436013,01	3321717,85
134	436012,05	3321717,67
135	436010,12	3321729,54

136	436008,38	3321729,14
137	436007,55	3321732,65
138	436009,48	3321733,10
139	436001,60	3321796,13
140	436030,76	3321799,77
141	436060,06	3321804,41
142	436065,85	3321805,25
143	436071,89	3321806,69
144	436095,75	3321810,67
145	436125,33	3321814,63
146	436128,68	3321815,18
147	436196,90	3321824,55
148	436194,51	3321843,09
149	436191,62	3321842,67
150	436189,01	3321860,86
151	436192,17	3321861,31
152	436191,87	3321863,63
153	436191,70	3321872,67
154	436181,23	3321926,57
155	436201,97	3321929,74
156	436199,65	3321946,21
157	436194,88	3321945,54
158	436196,69	3321933,62
159	436176,03	3321930,59
160	436174,53	3321940,76
161	436169,70	3321940,07
162	436171,48	3321929,56
163	436182,72	3321871,71
164	436182,88	3321862,97
165	436183,02	3321861,94
166	436186,60	3321862,65
167	436187,37	3321858,75
168	436183,52	3321857,99
169	436186,83	3321832,26
170	436130,03	3321824,45
171	436118,87	3321822,84
172	436094,42	3321819,58
173	436073,73	3321816,12
174	436062,57	3321814,07
175	436058,61	3321813,30
176	436033,36	3321809,34
177	436029,61	3321837,74
178	436028,78	3321843,62
179	436020,69	3321892,18
180	436016,65	3321921,35
181	435998,32	3321919,52
182	435998,23	3321913,76
183	436007,36	3321914,21
184	436007,50	3321911,39
185	436008,93	3321911,53
186	436011,47	3321893,10
187	436013,71	3321881,79

188	436019,34	3321845,29
189	436021,06	3321833,46
190	436024,45	3321808,08
191	435994,09	3321804,18
192	435997,46	3321779,81
193	435994,54	3321779,40
194	435999,15	3321740,86
195	436004,63	3321707,31
196	436010,29	3321708,25
197	436012,51	3321694,38
198	436017,58	3321662,79
199	436014,76	3321662,51
200	436019,42	3321625,37
201	436012,98	3321624,47
202	435963,52	3321617,85
203	435960,52	3321637,58
204	435931,53	3321634,18
205	435921,09	3321708,72
206	435935,38	3321710,44
207	435935,44	3321709,90
208	435936,82	3321699,95
209	435946,01	3321701,03
210	435943,75	3321720,51
211	435910,92	3321716,56
212	435923,86	3321624,21
213	435952,93	3321627,63
214	435955,95	3321607,76
215	436005,03	3321614,33
216	436006,15	3321603,99
н50	436009,99	3321604,38
219	436012,40	3321588,70
220	436017,85	3321553,19
221	436011,45	3321552,35
222	436000,75	3321541,57
223	436002,86	3321530,30
224	436001,83	3321527,45
225	435971,84	3321521,43
226	435960,60	3321488,07
227	435924,79	3321481,15
228	435923,02	3321476,01
229	435908,65	3321472,49
230	435906,76	3321478,65
231	435897,46	3321477,03
232	435886,41	3321475,57
233	435879,47	3321473,95
234	435871,59	3321497,07
235	435862,64	3321495,88
236	435863,94	3321489,89
237	435867,11	3321490,35
238	435871,04	3321471,98
239	435864,62	3321470,48
240	435848,72	3321467,71

241	435848,16	3321471,35
242	435844,54	3321470,76
243	435832,98	3321469,97
244	435818,83	3321482,96
245	435819,03	3321483,16
246	435810,69	3321491,06
247	435810,33	3321490,68
248	435796,84	3321502,95
249	435759,31	3321497,33
250	435749,84	3321495,49
251	435749,31	3321497,34
252	435729,18	3321494,36
253	435725,17	3321495,04
254	435713,45	3321502,23
255	435712,17	3321503,10
256	435713,12	3321504,53
257	435706,60	3321508,97
258	435685,21	3321523,29
259	435685,37	3321526,51
260	435674,74	3321534,31
261	435671,18	3321533,15
262	435669,78	3321537,95
263	435660,00	3321545,13
264	435659,35	3321548,35
265	435657,49	3321547,87
266	435650,51	3321546,66
267	435651,87	3321539,93
268	435658,36	3321535,16
269	435660,55	3321536,03
270	435662,16	3321532,38
271	435676,14	3321522,12
272	435675,98	3321518,64
273	435700,71	3321502,08
274	435699,76	3321500,65
275	435708,56	3321494,67
276	435721,95	3321486,47
277	435729,08	3321485,24
278	435759,18	3321488,94
279	435794,76	3321492,68
280	435810,77	3321478,12
281	435817,69	3321471,84
282	435821,12	3321468,68
283	435819,81	3321468,53
284	435805,04	3321457,97
285	435795,47	3321450,82
286	435788,87	3321445,93
287	435772,78	3321473,85
288	435771,07	3321473,17
289	435765,79	3321470,33
290	435767,56	3321467,04
291	435766,61	3321466,53
292	435781,56	3321440,58

293	435764,60	3321428,22
294	435767,80	3321422,80
295	435757,87	3321416,66
296	435747,97	3321432,38
297	435743,46	3321439,72
298	435739,65	3321437,42
299	435735,62	3321435,40
300	435744,18	3321421,50
301	435750,45	3321411,55
302	435746,07	3321408,46
303	435745,90	3321408,35
304	435726,69	3321396,23
305	435709,16	3321385,60
306	435699,49	3321379,54
307	435699,36	3321382,78
308	435683,78	3321407,89
309	435680,29	3321421,74
310	435659,10	3321417,23
311	435658,76	3321417,14
312	435659,11	3321416,00
313	435649,42	3321412,90
314	435650,54	3321409,23
315	435660,52	3321412,38
316	435661,68	3321408,58
317	435667,88	3321409,95
318	435675,98	3321411,93
319	435677,49	3321405,74
320	435675,18	3321405,18
321	435675,40	3321404,33
322	435690,46	3321380,05
323	435690,49	3321373,99
324	435696,02	3321358,29
325	435675,67	3321353,19
326	435672,85	3321352,20
327	435672,28	3321353,60
328	435663,94	3321350,97
329	435659,81	3321349,39
330	435661,70	3321344,43
331	435678,12	3321348,29
332	435679,09	3321344,77
333	435699,02	3321349,77
334	435699,47	3321348,50
335	435701,90	3321349,30
336	435702,99	3321346,10
337	435700,58	3321345,32
338	435707,78	3321322,15
339	435711,78	3321307,39
340	435718,84	3321309,68
341	435720,85	3321303,32
342	435720,14	3321303,07
343	435721,98	3321295,62
344	435718,99	3321294,79

345	435733,84	3321245,12
346	435720,28	3321240,35
347	435720,43	3321239,89
348	435717,33	3321238,89
349	435717,23	3321239,05
350	435717,16	3321239,25
351	435711,05	3321237,11
352	435713,52	3321229,59
353	435708,82	3321227,95
354	435709,58	3321225,54
355	435701,25	3321222,90
356	435702,42	3321219,22
357	435714,62	3321223,40
358	435715,65	3321220,78
359	435724,76	3321224,18
360	435722,35	3321231,54
361	435744,92	3321239,47
362	435727,93	3321296,30
363	435732,03	3321297,77
364	435725,36	3321318,94
365	435724,64	3321320,51
366	435724,48	3321320,97
367	435717,99	3321318,87
368	435716,42	3321324,66
369	435709,03	3321348,43
370	435701,39	3321370,14
371	435711,34	3321376,27
372	435721,10	3321382,31
373	435735,16	3321390,84
374	435737,09	3321393,24
375	435742,57	3321398,25
376	435745,30	3321400,02
377	435751,81	3321389,97
378	435757,77	3321380,77
379	435764,66	3321367,57
380	435768,50	3321361,71
381	435774,57	3321350,02
382	435777,95	3321345,62
383	435789,52	3321325,46
384	435797,25	3321311,62
385	435807,59	3321294,14
386	435820,18	3321270,43
387	435812,63	3321267,08
388	435814,98	3321262,35
389	435815,46	3321261,39
390	435820,91	3321263,92
391	435822,02	3321261,72
392	435823,77	3321259,93
393	435826,90	3321254,59
394	435831,00	3321256,78
395	435849,27	3321223,49
396	435844,46	3321220,84

397	435850,27	3321211,17
398	435852,74	3321206,80
399	435857,53	3321209,46
400	435852,30	3321218,49
401	435859,89	3321222,84
402	435838,94	3321261,01
403	435843,80	3321263,59
404	435845,80	3321264,34
405	435848,66	3321259,14
406	435849,96	3321256,93
407	435855,67	3321259,69
408	435860,23	3321262,42
409	435855,44	3321270,68
410	435851,47	3321268,31
411	435847,28	3321275,62
412	435831,93	3321267,48
413	435827,15	3321276,49
414	435826,07	3321275,96
415	435822,03	3321284,29
416	435821,41	3321286,48
417	435820,56	3321288,21
418	435822,51	3321289,17
419	435824,29	3321290,20
420	435825,03	3321288,56
421	435830,17	3321278,98
422	435838,14	3321283,56
423	435836,07	3321287,20
424	435838,36	3321288,51
425	435835,89	3321292,63
426	435833,72	3321291,40
427	435828,67	3321300,82
428	435819,38	3321295,72
429	435817,59	3321294,73
430	435814,01	3321301,08
431	435807,29	3321312,35
432	435819,53	3321319,86
433	435814,84	3321327,54
434	435805,49	3321321,80
435	435804,22	3321323,81
436	435795,05	3321339,08
437	435779,73	3321364,60
438	435776,51	3321368,70
439	435767,61	3321384,80
440	435766,89	3321386,00
441	435764,96	3321384,90
442	435754,57	3321403,45
443	435758,77	3321406,41
444	435771,18	3321414,31
445	435771,62	3321413,51
446	435775,05	3321408,12
447	435781,70	3321412,32
448	435777,87	3321418,44

449	435780,03	3321419,78
450	435776,50	3321425,76
451	435791,18	3321436,45
452	435794,25	3321438,46
453	435804,36	3321422,62
454	435816,59	3321429,48
455	435820,61	3321422,17
456	435827,60	3321426,52
457	435818,31	3321440,69
458	435807,29	3321434,40
459	435801,01	3321445,34
460	435823,13	3321459,84
461	435845,34	3321461,80
462	435852,76	3321462,96
463	435872,32	3321465,56
464	435879,31	3321466,55
465	435881,38	3321467,54
466	435882,71	3321466,61
467	435900,61	3321471,13
468	435909,16	3321442,66
469	435911,92	3321434,25
470	435905,17	3321430,90
471	435882,49	3321417,57
472	435870,19	3321410,98
473	435869,58	3321412,18
474	435859,69	3321407,22
475	435860,29	3321406,08
476	435823,50	3321388,87
477	435829,53	3321377,29
478	435833,09	3321379,28
479	435833,28	3321378,94
480	435833,82	3321379,23
481	435837,64	3321381,19
482	435835,82	3321384,69
483	435866,18	3321398,90
484	435886,86	3321409,70
485	435893,85	3321413,71
486	435894,76	3321412,05
487	435901,59	3321415,26
488	435902,80	3321416,12
489	435901,66	3321418,19
490	435909,43	3321422,65
491	435919,26	3321403,62
492	435931,71	3321384,32
493	435943,90	3321367,11
494	435939,76	3321364,11
495	435924,26	3321356,07
496	435921,82	3321354,57
497	435922,46	3321353,26
498	435908,52	3321346,39
499	435909,74	3321343,93
500	435904,99	3321341,59

501	435903,78	3321344,05
502	435898,49	3321341,02
503	435896,32	3321339,90
504	435898,84	3321335,80
505	435893,17	3321331,86
506	435888,20	3321328,96
507	435888,44	3321328,55
508	435881,22	3321324,33
509	435877,42	3321330,17
510	435855,47	3321319,89
511	435852,59	3321318,54
512	435849,92	3321316,91
513	435860,85	3321297,50
514	435869,13	3321302,11
515	435864,72	3321309,95
516	435864,30	3321309,72
517	435862,27	3321313,32
518	435873,21	3321319,19
519	435876,68	3321312,89
520	435908,15	3321330,02
521	435904,63	3321338,33
522	435927,13	3321349,37
523	435931,53	3321340,95
524	435934,22	3321342,32
525	435937,86	3321344,14
526	435939,50	3321345,12
527	435935,00	3321353,24
528	435948,85	3321359,52
529	435967,06	3321332,07
530	435984,30	3321305,03
531	435985,51	3321303,06
532	435977,70	3321297,64
533	435969,44	3321293,43
534	435962,96	3321304,96
535	435959,37	3321302,85
536	435955,00	3321300,83
537	435961,70	3321289,24
538	435945,09	3321279,44
539	435925,93	3321269,53
540	435925,69	3321269,88
541	435921,94	3321281,55
542	435914,15	3321278,27
543	435914,82	3321276,76
544	435910,18	3321274,70
545	435905,87	3321272,41
546	435898,90	3321268,74
547	435903,49	3321260,88
548	435905,37	3321262,00
549	435908,54	3321256,36
550	435910,43	3321254,89
551	435928,10	3321221,34
552	435936,15	3321225,38

553	435917,48	3321260,80
554	435915,50	3321262,34
555	435913,35	3321266,18
556	435914,03	3321266,54
557	435912,15	3321270,13
558	435916,41	3321272,36
559	435923,50	3321261,87
560	435944,48	3321272,61
561	435962,05	3321281,97
562	435962,20	3321281,66
563	435964,05	3321277,84
564	435968,93	3321280,21
565	435972,15	3321281,75
566	435970,20	3321285,80
567	435969,95	3321286,31
568	435982,37	3321293,35
569	435989,14	3321297,44
570	435999,13	3321281,76
571	436002,20	3321283,14
572	436007,87	3321271,79
573	436012,29	3321260,88
574	436017,34	3321248,24
575	436020,53	3321240,85
576	436021,75	3321234,23
577	436007,20	3321221,13
578	436008,45	3321218,19
579	436011,15	3321212,42
580	436026,56	3321229,20
581	436046,17	3321237,19
582	436047,50	3321234,37
583	436053,47	3321220,95
584	436061,83	3321224,73
585	436051,70	3321248,33
586	436047,80	3321246,54
587	436048,76	3321244,38
588	436041,67	3321241,68
589	436033,38	3321237,87
590	436028,20	3321235,70
591	436025,34	3321241,05
592	436029,57	3321242,65
593	436022,80	3321255,01
594	436018,41	3321263,48
595	436015,79	3321262,48
596	436010,81	3321273,83
597	436013,98	3321275,67
598	436007,84	3321286,10
599	436004,75	3321284,38
600	435997,88	3321296,65
601	435992,45	3321306,15
602	435986,14	3321318,88
603	435980,85	3321329,59
604	435992,42	3321335,35

605	435996,11	3321327,96
606	436001,51	3321330,45
607	436000,37	3321332,67
608	436003,18	3321333,91
609	436000,63	3321339,51
610	436012,17	3321345,37
611	436011,49	3321346,51
612	436018,62	3321350,84
613	436019,46	3321349,52
614	436025,97	3321353,77
615	436025,40	3321354,80
616	436029,97	3321357,42
617	436035,28	3321348,40
618	436043,28	3321352,12
619	436037,86	3321361,64
620	436042,14	3321364,01
621	436038,49	3321372,71
622	436035,93	3321371,47
623	436032,37	3321378,66
624	436027,27	3321376,20
625	436031,76	3321365,50
626	436009,11	3321352,56
627	435993,88	3321343,31
628	435982,45	3321336,50
629	435976,68	3321333,73
630	435970,88	3321342,56
631	435979,75	3321348,82
632	435978,17	3321352,12
633	435975,81	3321357,02
634	435965,88	3321350,05
635	435964,35	3321351,04
636	435958,28	3321360,43
637	435955,24	3321364,30
638	435948,75	3321371,59
639	435944,72	3321377,47
640	435945,19	3321377,79
641	435935,82	3321391,05
642	435935,53	3321390,85
643	435932,65	3321394,98
644	435933,01	3321395,23
645	435932,43	3321396,04
646	435924,95	3321406,43
647	435916,35	3321422,16
648	435918,57	3321423,63
649	435920,99	3321424,95
650	435930,49	3321429,62
651	435930,04	3321430,52
652	435928,22	3321434,09
653	435926,48	3321437,66
654	435921,17	3321434,99
655	435911,39	3321463,89
656	435929,94	3321468,44

657	435931,61	3321473,30
658	435967,45	3321480,23
659	435977,08	3321508,81
660	435976,29	3321513,54
661	435979,78	3321514,13
662	436013,70	3321522,53
663	436012,33	3321529,45
664	436044,92	3321525,54
665	436050,76	3321492,46
666	436056,72	3321493,23
667	436055,85	3321495,69
668	436083,37	3321499,09
669	436090,38	3321486,34
670	436105,03	3321459,56
671	436108,43	3321453,28
672	436114,83	3321441,52
673	436117,54	3321443,03
674	436154,68	3321373,56
675	436152,34	3321372,58
676	436166,29	3321346,83
677	436167,95	3321342,30
678	436171,11	3321343,66
679	436172,82	3321339,66
680	436175,62	3321334,21
681	436180,17	3321325,58
682	436182,23	3321318,70
683	436178,51	3321317,23
684	436177,06	3321311,65
685	436173,46	3321309,57
686	436164,52	3321304,82
687	436160,22	3321302,62
688	436159,19	3321304,62
689	436131,50	3321290,79
690	436137,29	3321276,19
691	436139,74	3321277,38
692	436141,17	3321274,45
693	436143,88	3321275,77
694	436146,58	3321277,17
695	436142,91	3321286,43
696	436169,81	3321299,86
697	436172,91	3321293,61
698	436175,44	3321294,85
699	436176,71	3321292,24
700	436180,82	3321294,24
701	436182,28	3321294,98
702	436178,80	3321301,99
703	436185,80	3321305,49
704	436186,25	3321305,77
705	436194,11	3321289,38
706	436209,40	3321259,06
707	436180,12	3321235,68
708	436152,62	3321214,77

709	436109,87	3321183,78
710	436093,71	3321172,14
711	436062,98	3321150,19
712	436085,43	3321111,75
713	436083,64	3321110,74
714	436088,60	3321102,07
715	436090,37	3321102,99
716	436091,53	3321100,73
717	436088,77	3321099,29
718	436088,31	3321100,18
719	436075,58	3321093,34
720	436076,61	3321091,52
721	436073,57	3321089,80
722	436072,50	3321091,68
723	436060,90	3321085,44
724	436059,10	3321087,18
725	436048,51	3321090,09
726	436047,33	3321085,98
727	436046,63	3321085,61
728	436045,27	3321081,64
729	436048,04	3321080,74
730	436006,13	3321056,36
731	436008,90	3321051,64
732	436012,47	3321053,65
733	436015,54	3321048,18
734	436012,07	3321046,23
735	436018,60	3321035,10
736	436026,30	3321039,75
737	436018,47	3321053,12
738	436022,59	3321055,52
739	436020,63	3321058,69
740	436034,93	3321067,50
741	436037,11	3321063,97
742	436057,75	3321075,98
743	436059,32	3321074,46
744	436093,65	3321093,83
745	436095,68	3321091,24
746	436096,68	3321092,06
747	436116,42	3321066,12
748	436111,59	3321061,60
749	436110,27	3321063,51
750	436106,66	3321060,50
751	436118,66	3321042,22
752	436117,97	3321041,77
753	436121,23	3321036,82
754	436121,91	3321037,27
755	436147,35	3320998,84
1	436149,03	3320996,38
760	435720,51	3321741,45
761	435718,80	3321755,01
762	435722,36	3321757,71

763	435717,58	3321783,77
764	435716,37	3321788,50
765	435710,82	3321822,72
766	435702,69	3321821,50
767	435703,54	3321815,93
768	435704,83	3321816,19
769	435705,38	3321812,36
770	435704,12	3321812,10
771	435704,15	3321811,82
772	435703,49	3321811,71
773	435707,55	3321786,63
774	435708,77	3321782,01
775	435712,51	3321761,54
776	435709,23	3321759,05
777	435711,59	3321740,22
778	435715,01	3321740,62
760	435720,51	3321741,45
779	435623,47	3321761,40
780	435642,04	3321800,10
781	435641,76	3321802,37
782	435640,71	3321809,15
783	435636,05	3321808,40
784	435614,32	3321763,13
785	435614,50	3321760,64
786	435616,97	3321760,58
787	435621,13	3321761,01
779	435623,47	3321761,40
788	435647,64	3321608,93
789	435645,03	3321623,37
790	435636,18	3321621,75
791	435638,76	3321607,49
792	435642,66	3321608,12
788	435647,64	3321608,93
793	435621,82	3321582,40
794	435599,95	3321675,47
795	435612,45	3321678,42
796	435612,24	3321680,09
797	435616,61	3321681,20
798	435616,19	3321683,06
799	435625,31	3321685,41
800	435625,73	3321682,77
801	435629,33	3321683,31
802	435629,00	3321684,55
803	435633,48	3321685,38
804	435634,42	3321685,46
805	435633,50	3321691,10
806	435632,68	3321697,92
807	435631,56	3321697,70
808	435627,42	3321696,91

809	435627,48	3321696,64
810	435624,43	3321696,06
811	435624,45	3321694,48
812	435605,51	3321689,60
813	435606,26	3321686,23
814	435601,06	3321685,04
815	435594,26	3321724,32
816	435519,99	3321714,91
817	435519,07	3321718,89
818	435510,36	3321716,80
819	435512,27	3321709,10
820	435585,91	3321718,15
821	435589,84	3321710,77
822	435591,10	3321704,12
823	435586,78	3321703,04
824	435588,42	3321696,00
825	435588,93	3321694,32
826	435592,68	3321694,92
827	435592,75	3321692,96
828	435594,75	3321681,33
829	435594,16	3321681,11
830	435586,26	3321679,71
831	435590,12	3321660,66

832	435590,99	3321656,37
833	435590,42	3321656,23
834	435592,93	3321644,89
835	435594,43	3321645,22
836	435594,72	3321643,53
837	435596,94	3321644,00
838	435598,84	3321635,67
839	435600,39	3321634,01
840	435602,77	3321624,24
841	435602,97	3321622,07
842	435604,02	3321617,09
843	435600,25	3321616,12
844	435601,68	3321610,81
845	435602,39	3321607,37
846	435606,15	3321608,25
847	435608,59	3321598,32
848	435609,52	3321598,52
849	435611,10	3321591,75
850	435610,10	3321591,48
851	435611,86	3321584,40
852	435612,84	3321580,47
793	435621,82	3321582,40

Каталоги координат образуемых земельных участков

Обозначение земельного участка :ЗУ1		
Обозначение характерных точек границ	Координаты, м	
	X	Y
1	2	3
:ЗУ1(1)		
н200	436025,08	3321652,48
н201	436024,79	3321654,83
н202	436027,92	3321655,14
н203	436021,01	3321699,19
н204	436018,61	3321713,07
н205	436017,37	3321712,13
н206	436013,01	3321717,85
н207	436012,05	3321717,67
н208	436010,12	3321729,55
н209	436008,38	3321729,14
н210	436007,55	3321732,65
н211	436009,48	3321733,10
н212	436001,60	3321796,13
н213	436030,76	3321799,77
н214	436058,11	3321804,10
н215	436058,07	3321809,10
н216	436057,76	3321809,05

н217	436057,79	3321813,17
н218	436033,36	3321809,34
н219	436029,61	3321837,74
н220	436028,78	3321843,62
н221	436020,69	3321892,18
н222	436016,65	3321921,35
н223	435998,32	3321919,52
н224	435998,23	3321913,76
н225	436007,36	3321914,19
н226	436007,50	3321911,39
н227	436008,93	3321911,53
н228	436011,47	3321893,10
н229	436013,71	3321881,79
н230	436019,34	3321845,29
н231	436021,06	3321833,46
н232	436024,45	3321808,08
н233	435994,09	3321804,18
н234	435997,46	3321779,81
н235	436007,43	3321707,78
н236	436010,29	3321708,25
н237	436012,51	3321694,38
н238	436017,58	3321662,79
н239	436014,76	3321662,51
н240	436016,18	3321651,18
н200	436025,08	3321652,48

н241	436010,49	3321725,06
н242	436008,99	3321726,80
н243	436007,33	3321725,35
н244	436008,83	3321723,62
н241	436010,49	3321725,06
:3VI(2)		
н245	435976,49	3321334,02
н246	435970,55	3321342,37
н247	435979,75	3321348,82
н248	435975,81	3321357,02
н249	435965,88	3321350,05
н250	435964,35	3321351,04
н251	435958,28	3321360,43
н252	435955,24	3321364,30
н253	435948,75	3321371,59
н254	435944,72	3321377,47
н255	435945,13	3321377,75
н256	435935,82	3321391,05
н257	435935,53	3321390,85
н258	435932,65	3321394,98
н259	435933,01	3321395,23
н260	435932,43	3321396,04
н261	435924,95	3321406,43
н262	435916,35	3321422,16
н263	435918,57	3321423,63
н264	435920,99	3321424,95
н265	435930,49	3321429,62
н266	435930,04	3321430,52
н267	435928,22	3321434,09
н268	435926,48	3321437,66
н269	435921,17	3321434,99
н270	435911,39	3321463,89
н271	435929,94	3321468,44
н272	435931,61	3321473,30
н273	435967,45	3321480,23
н274	435967,76	3321481,15
н275	435914,97	3321473,25
н276	435914,82	3321474,00
н277	435908,65	3321472,49
н278	435906,76	3321478,65
н279	435886,41	3321475,57
н280	435879,47	3321473,95
н281	435871,04	3321471,98
н282	435864,62	3321470,48
н283	435848,72	3321467,71
н284	435838,07	3321465,69
н285	435834,20	3321470,05
н286	435832,98	3321469,97
н287	435818,83	3321482,96
н288	435810,33	3321490,68
н289	435796,84	3321502,95
н290	435759,31	3321497,33

н291	435749,84	3321495,49
н292	435749,31	3321497,34
н293	435729,18	3321494,36
н294	435725,17	3321495,04
н295	435712,17	3321503,10
н296	435713,12	3321504,53
н297	435706,60	3321508,97
н298	435685,21	3321523,29
н299	435685,37	3321526,51
н300	435674,74	3321534,31
н301	435671,18	3321533,15
н302	435669,78	3321537,95
н303	435660,00	3321545,13
н304	435659,35	3321548,35
н305	435650,51	3321546,66
н306	435651,87	3321539,93
н307	435658,36	3321535,16
н308	435660,55	3321536,03
н309	435662,16	3321532,38
н310	435676,14	3321522,12
н311	435675,98	3321518,64
н312	435700,71	3321502,08
н313	435699,76	3321500,65
н314	435708,56	3321494,67
н315	435721,95	3321486,47
н316	435729,08	3321485,24
н317	435759,18	3321488,94
н318	435794,76	3321492,68
н319	435810,77	3321478,12
н320	435817,69	3321471,84
н321	435821,12	3321468,68
н322	435819,81	3321468,53
н323	435805,04	3321457,97
н324	435795,47	3321450,82
н325	435788,87	3321445,93
н326	435772,78	3321473,85
н327	435771,07	3321473,17
н328	435765,79	3321470,33
н329	435767,56	3321467,04
н330	435766,61	3321466,53
н331	435781,56	3321440,58
н332	435766,84	3321429,85
н333	435771,18	3321422,71
н334	435774,42	3321417,63
н335	435778,91	3321410,56
н336	435781,70	3321412,32
н337	435777,87	3321418,44
н338	435780,03	3321419,79
н339	435776,50	3321425,76
н340	435794,25	3321438,46
н341	435804,36	3321422,62
н342	435816,59	3321429,48

н343	435820,61	3321422,17
н344	435827,60	3321426,52
н345	435818,31	3321440,69
н346	435807,29	3321434,40
н347	435801,01	3321445,34
н348	435823,13	3321459,84
н349	435845,34	3321461,80
н350	435852,76	3321462,96
н351	435879,31	3321466,55
н352	435881,38	3321467,54
н353	435882,71	3321466,61
н354	435900,61	3321471,13
н355	435909,16	3321442,66
н356	435911,92	3321434,25
н357	435902,94	3321429,59
н358	435908,07	3321421,88
н359	435909,43	3321422,65
н360	435913,53	3321414,71
н361	435915,00	3321412,78
н362	435920,71	3321404,07
н363	435926,15	3321396,54
н364	435932,45	3321386,99
н365	435947,14	3321364,42
н366	435954,14	3321353,92
н367	435963,24	3321340,25
н368	435969,81	3321331,72
н369	435974,23	3321332,94
н245	435976,49	3321334,02
:3V1(3)		
н370	435904,54	3321419,85
н371	435900,46	3321424,85
н372	435867,96	3321408,83
н373	435845,37	3321398,71
н374	435830,82	3321390,40
н375	435824,36	3321387,21
н376	435829,53	3321377,29
н377	435833,09	3321379,28
н378	435833,28	3321378,94
н379	435837,64	3321381,19
н380	435835,82	3321384,69
н381	435866,18	3321398,90
н382	435886,86	3321409,70
н383	435893,85	3321413,71
н384	435894,76	3321412,05
н385	435901,59	3321415,26
н386	435902,80	3321416,12
н387	435901,66	3321418,19
н370	435904,54	3321419,85
:3V1(4)		
н388	435945,15	3321357,84
н389	435940,56	3321364,69
н390	435939,76	3321364,11
н391	435924,26	3321356,07
н392	435921,82	3321354,57
н393	435922,46	3321353,26
н394	435908,52	3321346,39
н395	435909,74	3321343,93
н396	435904,99	3321341,59
н397	435903,78	3321344,05
н398	435898,49	3321341,02
н399	435896,32	3321339,90
н400	435898,84	3321335,80
н401	435893,17	3321331,86
н402	435888,20	3321328,96
н403	435888,40	3321328,62
н404	435888,44	3321328,55
н405	435881,22	3321324,33
н406	435877,42	3321330,17
н407	435852,59	3321318,54
н408	435849,92	3321316,91
н409	435860,85	3321297,50
н410	435869,13	3321302,11
н411	435864,72	3321309,95
н412	435864,30	3321309,72
н413	435862,27	3321313,32
н414	435873,21	3321319,19
н415	435876,68	3321312,89
н416	435908,15	3321330,02
н417	435904,63	3321338,33
н418	435927,13	3321349,37
н419	435935,00	3321353,24
н420	435943,87	3321357,59
н388	435945,15	3321357,84
:3V1(5)		
н421	436015,83	3321262,39
н422	436010,81	3321273,83
н423	436013,98	3321275,67
н424	436007,84	3321286,10
н425	436004,75	3321284,38
н426	435992,45	3321306,15
н427	435980,85	3321329,59
н428	435992,42	3321335,35
н429	436000,63	3321339,51
н430	436012,17	3321345,37
н431	436011,49	3321346,51
н432	436018,62	3321350,84
н433	436019,46	3321349,52
н434	436022,90	3321351,76
н435	436020,40	3321354,39
н436	435997,13	3321340,80
н437	435983,87	3321333,77
н438	435982,13	3321332,61
н439	435972,79	3321328,61
н440	435970,24	3321327,08

н441	435984,30	3321305,03
н442	435985,51	3321303,06
н443	435977,70	3321297,64
н444	435969,44	3321293,43
н445	435962,96	3321304,96
н446	435959,37	3321302,85
н447	435955,00	3321300,83
н448	435961,70	3321289,24
н449	435945,09	3321279,44
н450	435925,93	3321269,53
н451	435925,69	3321269,88
н452	435921,94	3321281,55
н453	435914,15	3321278,27
н454	435914,82	3321276,76
н455	435910,18	3321274,70
н456	435898,90	3321268,74
н457	435903,49	3321260,88
н458	435905,37	3321262,00
н459	435908,54	3321256,36
н460	435910,43	3321254,89
н461	435927,65	3321222,19
н462	435935,70	3321226,23
н463	435917,48	3321260,80
н464	435915,50	3321262,34
н465	435913,35	3321266,18
н466	435914,03	3321266,54
н467	435912,15	3321270,13
н468	435916,41	3321272,36
н469	435923,50	3321261,87
н470	435944,48	3321272,61
н471	435943,20	3321275,11
н472	435984,11	3321299,05
н473	435985,89	3321295,48
н474	435989,14	3321297,44
н475	435999,13	3321281,76
н476	436002,20	3321283,14
н477	436007,87	3321271,79
н478	436012,29	3321260,88
н421	436015,83	3321262,39
:3VI(6)		
н479	436035,28	3321348,40
н480	436043,28	3321352,12
н481	436037,86	3321361,64
н482	436042,14	3321364,01
н483	436041,28	3321366,07
н484	436032,90	3321359,10
н485	436029,97	3321357,42
н479	436035,28	3321348,40
:3VI(7)		
н486	436039,36	3321370,65
н487	436038,49	3321372,71
н488	436035,93	3321371,47
н489	436032,37	3321378,65
н490	436027,27	3321376,20
н491	436031,58	3321365,92
н492	436035,93	3321368,22
н486	436039,36	3321370,65
:3VI(8)		
н493	436061,83	3321224,73
н494	436051,70	3321248,33
н495	436047,80	3321246,54
н496	436048,76	3321244,38
н497	436041,67	3321241,68
н498	436033,38	3321237,87
н499	436028,20	3321235,70
н500	436025,51	3321240,74
н501	436021,52	3321239,20
н502	436026,30	3321228,91
н503	436026,56	3321229,20
н504	436046,17	3321237,19
н505	436047,50	3321234,37
н506	436053,47	3321220,95
н493	436061,83	3321224,73
:3VI(9)		
н507	435859,89	3321222,84
н508	435838,94	3321261,01
н509	435843,80	3321263,59
н510	435845,80	3321264,34
н511	435849,96	3321256,93
н512	435855,67	3321259,69
н513	435860,23	3321262,42
н514	435855,44	3321270,68
н515	435851,47	3321268,31
н516	435847,28	3321275,62
н517	435831,93	3321267,48
н518	435827,15	3321276,49
н519	435826,07	3321275,96
н520	435822,03	3321284,29
н521	435820,56	3321288,21
н522	435824,29	3321290,20
н523	435830,17	3321278,98
н524	435838,14	3321283,56
н525	435836,07	3321287,20
н526	435838,36	3321288,51
н527	435835,89	3321292,63
н528	435833,72	3321291,40
н529	435828,67	3321300,82
н530	435817,59	3321294,73
н531	435807,29	3321312,35
н532	435819,53	3321319,86
н533	435814,84	3321327,54
н534	435805,49	3321321,80
н535	435795,05	3321339,08
н536	435792,77	3321337,67

н537	435789,89	3321342,55
н538	435787,61	3321341,29
н539	435778,79	3321356,30
н540	435780,06	3321357,12
н541	435782,59	3321359,84
н542	435776,51	3321368,70
н543	435767,61	3321384,80
н544	435766,89	3321386,00
н545	435764,96	3321384,90
н546	435764,43	3321385,85
н547	435762,49	3321384,72
н548	435772,41	3321362,26
н549	435769,17	3321360,42
н550	435774,57	3321350,02
н551	435777,95	3321345,62
н552	435794,31	3321316,87
н553	435807,59	3321294,14
н554	435820,18	3321270,43
н555	435818,95	3321269,88
н556	435827,55	3321254,93
н557	435831,00	3321256,78
н558	435849,27	3321223,49
н559	435848,74	3321223,20
н560	435852,30	3321218,49
н507	435859,89	3321222,84
:3VI(10)		
н561	435724,76	3321224,18
н562	435722,35	3321231,54
н563	435744,92	3321239,47
н564	435727,93	3321296,30
н565	435732,03	3321297,77
н566	435725,36	3321318,94
н567	435724,64	3321320,51
н568	435724,48	3321320,97
н569	435717,99	3321318,87
н570	435716,45	3321324,56
н571	435713,66	3321322,55
н572	435694,10	3321373,92
н573	435708,12	3321382,45
н574	435707,43	3321384,51
н575	435699,49	3321379,54
н576	435699,36	3321382,78
н577	435683,78	3321407,89
н578	435680,29	3321421,74
н579	435659,16	3321417,25
н580	435660,52	3321412,38
н581	435661,68	3321408,58
н582	435675,98	3321411,93
н583	435677,49	3321405,74
н584	435677,28	3321405,68
н585	435675,18	3321405,18
н586	435675,40	3321404,33

н587	435690,46	3321380,05
н588	435690,49	3321373,99
н589	435696,02	3321358,29
н590	435675,67	3321353,19
н591	435672,85	3321352,20
н592	435672,28	3321353,60
н593	435663,94	3321350,97
н594	435659,81	3321349,39
н595	435661,70	3321344,43
н596	435678,12	3321348,29
н597	435679,09	3321344,77
н598	435699,02	3321349,77
н599	435699,47	3321348,50
н600	435701,90	3321349,30
н601	435702,99	3321346,10
н602	435700,58	3321345,32
н603	435707,78	3321322,15
н604	435711,78	3321307,39
н605	435718,84	3321309,68
н606	435720,85	3321303,32
н607	435720,14	3321303,07
н608	435721,98	3321295,62
н609	435718,99	3321294,79
н610	435733,84	3321245,12
н611	435720,28	3321240,35
н612	435720,43	3321239,89
н613	435717,33	3321238,89
н614	435717,16	3321239,25
н615	435711,05	3321237,11
н616	435713,52	3321229,59
н617	435712,60	3321229,27
н618	435714,62	3321223,40
н619	435715,65	3321220,78
н561	435724,76	3321224,18
:3VI(11)		
н620	435748,30	3321431,85
н621	435743,46	3321439,72
н622	435735,62	3321435,40
н623	435740,88	3321426,87
н620	435748,30	3321431,85
:3VI(12)		
н624	435621,82	3321582,40
н625	435599,95	3321675,47
н626	435612,45	3321678,42
н627	435612,24	3321680,09
н628	435616,61	3321681,20
н629	435616,19	3321683,06
н630	435625,31	3321685,41
н631	435625,73	3321682,77
н632	435629,33	3321683,31
н633	435629,00	3321684,55
н634	435633,48	3321685,38

н635	435634,42	3321685,46
н636	435633,50	3321691,10
н637	435632,68	3321697,92
н638	435631,56	3321697,70
н639	435627,42	3321696,91
н640	435627,48	3321696,64
н641	435624,43	3321696,06
н642	435624,45	3321694,48
н643	435605,51	3321689,60
н644	435606,26	3321686,23
н645	435601,06	3321685,04
н646	435594,26	3321724,32
н647	435557,33	3321719,64
н648	435558,99	3321714,84
н649	435585,91	3321718,15
н650	435589,84	3321710,77
н651	435591,10	3321704,12
н652	435586,78	3321703,04
н653	435588,42	3321696,00
н654	435588,93	3321694,32
н655	435592,68	3321694,92
н656	435592,75	3321692,96
н657	435594,75	3321681,33
н658	435594,16	3321681,11
н659	435586,26	3321679,71
н660	435590,12	3321660,66
н661	435590,99	3321656,37
н662	435590,42	3321656,23
н663	435592,93	3321644,89
н664	435594,43	3321645,22
н665	435594,72	3321643,53
н666	435596,94	3321644,00
н667	435598,84	3321635,67
н668	435600,39	3321634,01
н669	435602,77	3321624,24
н670	435602,97	3321622,07
н671	435604,02	3321617,09
н672	435606,15	3321608,25
н673	435608,59	3321598,32
н674	435609,52	3321598,52
н675	435611,10	3321591,75
н676	435613,99	3321580,71
н624	435621,82	3321582,40
:3YI(13)		
н677	435623,47	3321761,40
н678	435642,04	3321800,10
н679	435641,76	3321802,37
н680	435640,71	3321809,15
н681	435636,05	3321808,40
н682	435614,32	3321763,13
н683	435614,50	3321760,64
н684	435616,97	3321760,58


н685	435621,13	3321761,01
н677	435623,47	3321761,40
:3YI(14)		
н686	435647,64	3321608,93
н687	435645,03	3321623,37
н688	435636,18	3321621,75
н689	435638,76	3321607,49
н690	435642,66	3321608,12
н686	435647,64	3321608,93
:3YI(15)		
н691	435714,21	3321801,81
н692	435710,82	3321822,72
н693	435702,69	3321821,50
н694	435703,54	3321815,93
н695	435704,83	3321816,19
н696	435705,38	3321812,36
н697	435704,12	3321812,10
н698	435704,15	3321811,82
н699	435703,49	3321811,71
н700	435705,61	3321798,60
н691	435714,21	3321801,81
:3YI(16)		
н164	436022,56	3321537,28
н15	436022,51	3321537,68
н180	436020,28	3321537,35
н181	436002,05	3321534,64
н182	436002,86	3321530,30
н183	436001,83	3321527,45
н184	435972,75	3321521,61
н185	435976,35	3321506,63
н186	435977,08	3321508,81
н187	435976,29	3321513,54
н188	435979,78	3321514,13
н189	436013,70	3321522,53
н190	436012,33	3321529,45
н164	436022,56	3321537,28
:3YI(17)		
н6	436009,99	3321604,38
н5	436007,66	3321619,57
н172	435955,44	3321611,12
н173	435955,95	3321607,76
н174	436005,03	3321614,33
н175	436006,15	3321603,99
н6	436009,99	3321604,38

Обозначение земельного участка :ЗУ2		
Обозначение характерных точек границ	Координаты, м	
	Х	У
1	2	3
:ЗУ2(1)		
н705	436196,90	3321824,55
н706	436196,00	3321831,50
н215	436058,07	3321809,10
н214	436058,11	3321804,10
н707	436065,85	3321805,25
н708	436071,89	3321806,69
н709	436095,75	3321810,67
н710	436128,68	3321815,18
н705	436196,90	3321824,55
:ЗУ2(2)		
н711	435714,71	3321798,75
н691	435714,21	3321801,81
н700	435705,61	3321798,60
н712	435705,92	3321796,70
н711	435714,71	3321798,75
:ЗУ2(3)		
н714	435955,02	3321613,89
н172	435955,44	3321611,12
н4	436007,66	3321619,57
н3	436007,35	3321621,56
н714	435955,02	3321613,89

Обозначение земельного участка :ЗУ7		
Обозначение характерных точек границ	Координаты, м	
	Х	У
1	2	3
н1	436021,00	3321621,73
н2	436020,75	3321623,52
н3	436007,35	3321621,56
н4	436007,66	3321619,57
н1	436021,00	3321621,73


Обозначение земельного участка :ЗУ6		
Обозначение характерных точек границ	Координаты, м	
	Х	У
1	2	3
н1	436069,65	3321544,70
н2	436069,03	3321549,19
н3	436031,87	3321543,99
н4	436021,00	3321621,73
н5	436007,66	3321619,57
н6	436009,99	3321604,38
н7	436010,41	3321601,65
н8	436020,28	3321537,35
н9	436022,51	3321537,68
н1	436069,65	3321544,70

Чертеж межевания территории

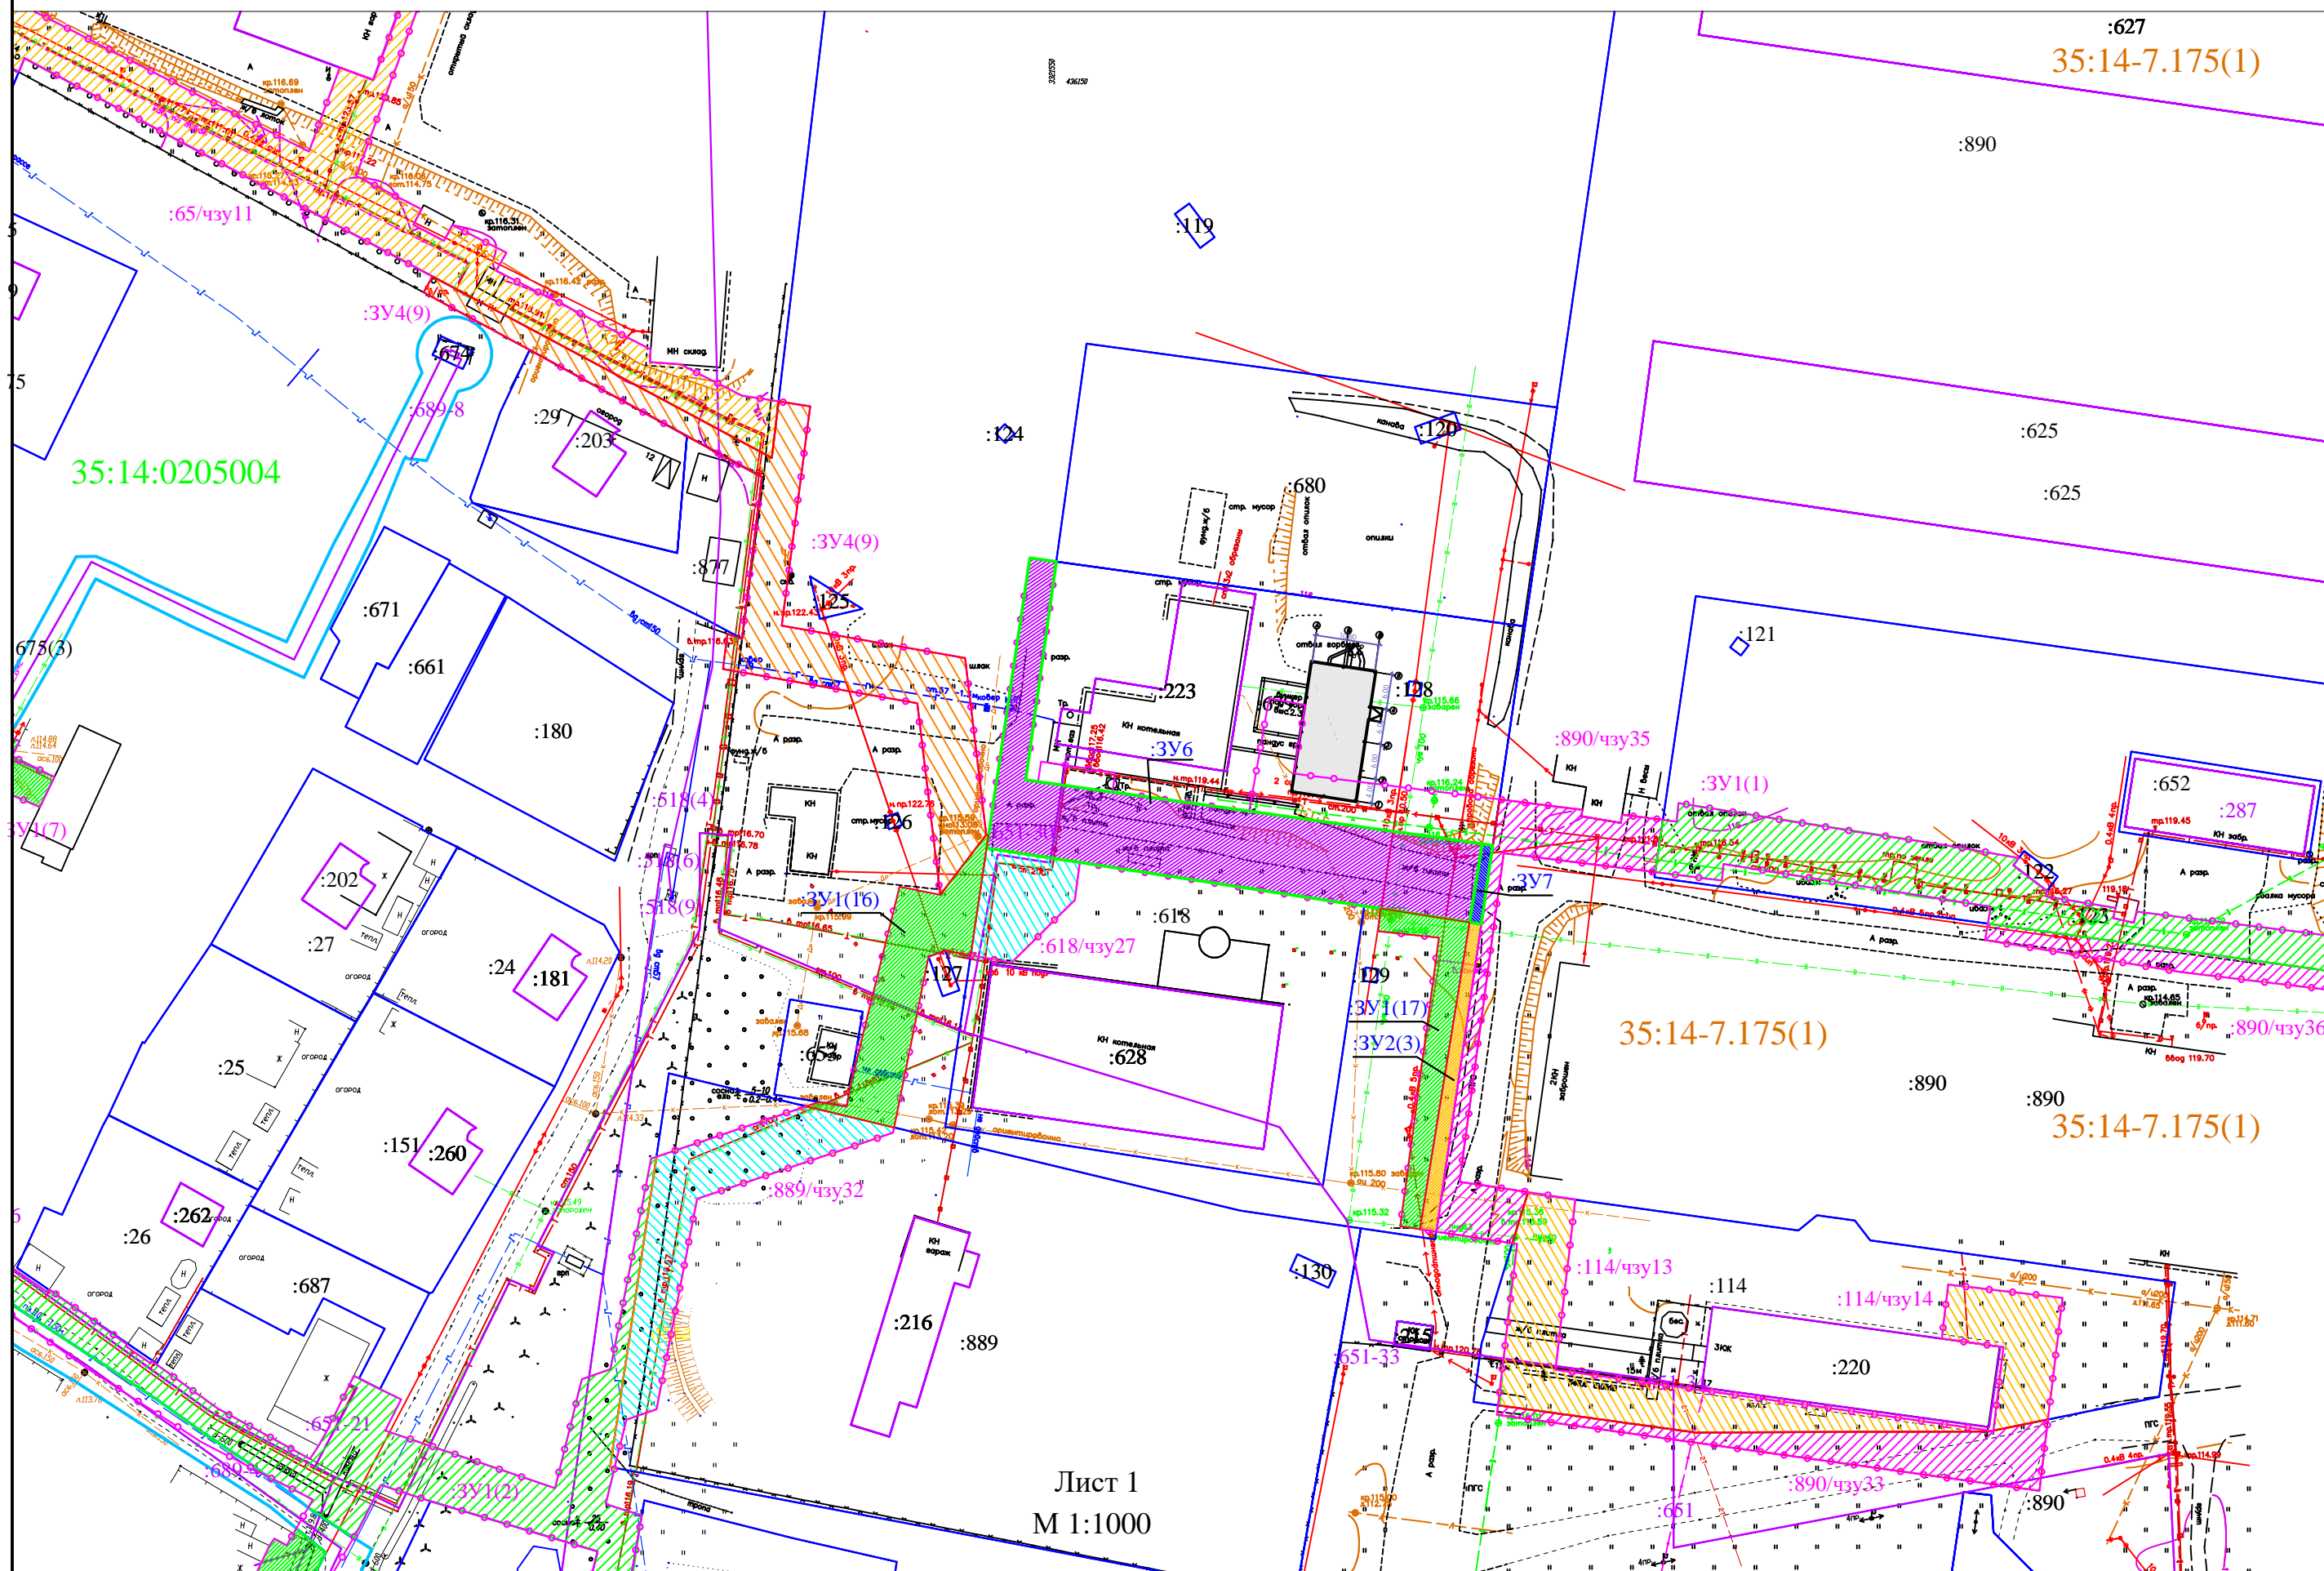

Лист 1
М 1:1000

Чертеж межевания территории

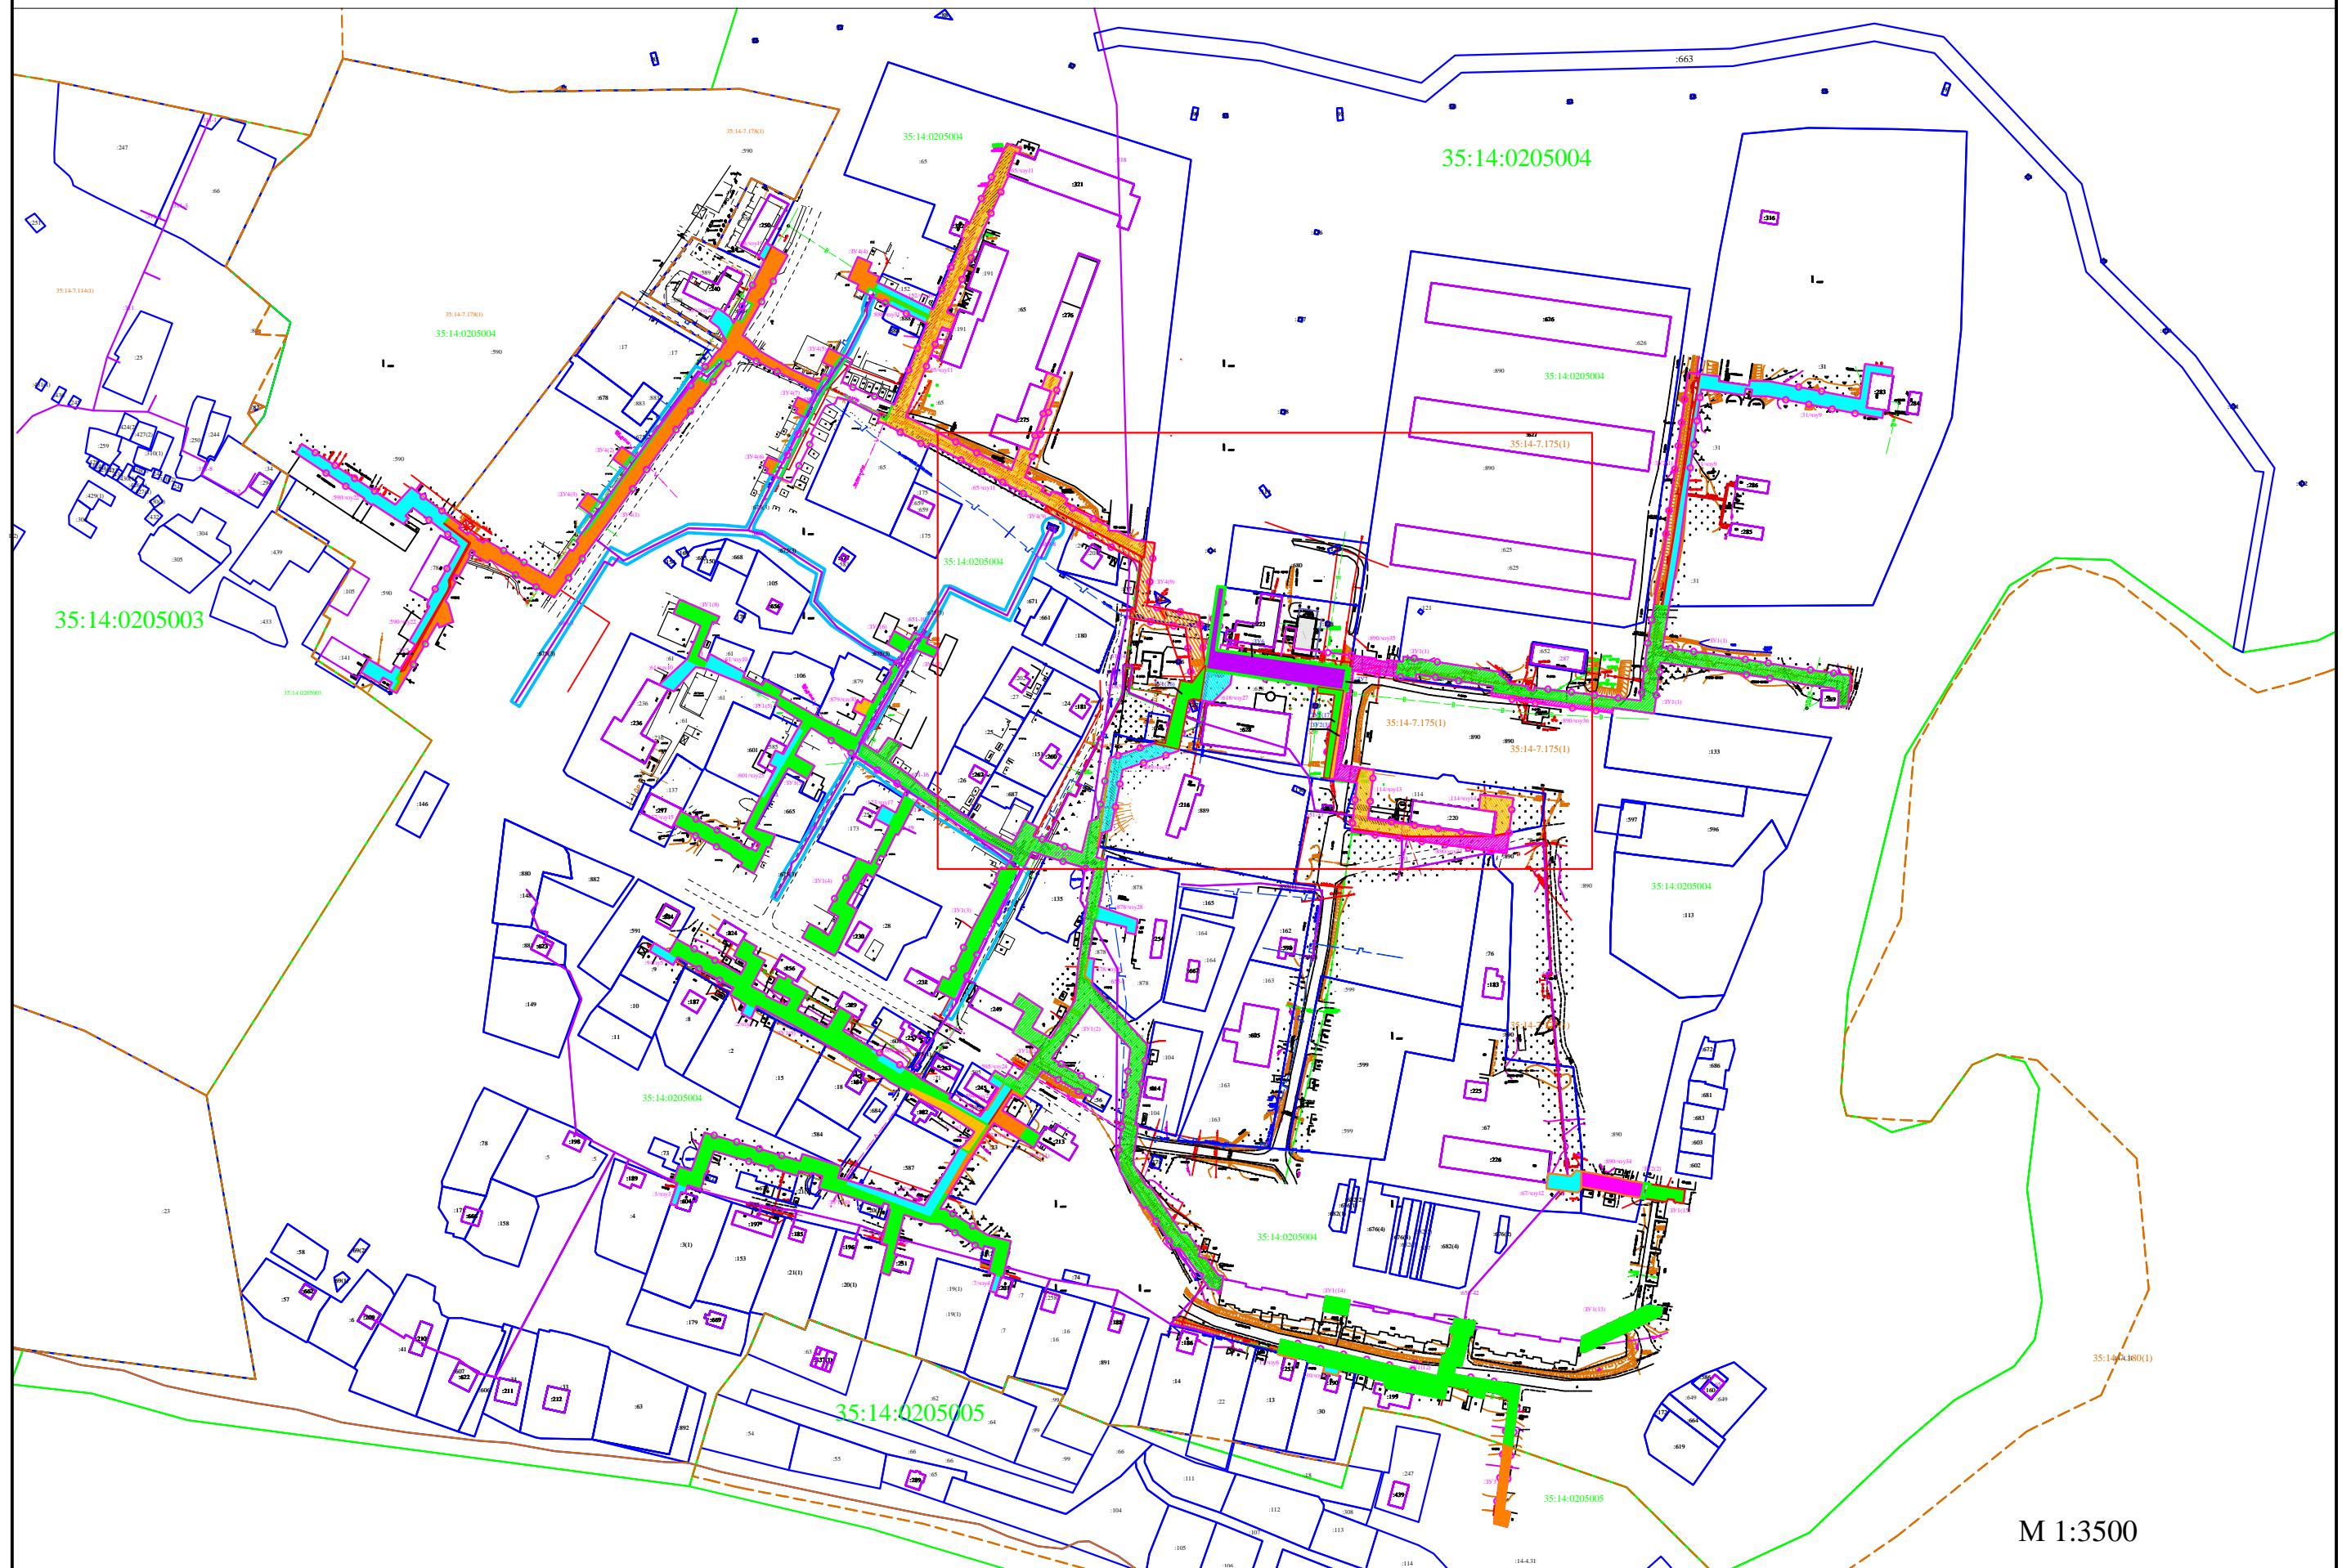

М 1:3500

Чертеж межевания территории

Условные обозначения:

35:14:0205004 - обозначение кадастрового квартала

— - граница кадастрового деления

—○—○—○—○—○— - границы проекта межевания

— - существующая часть границы, имеющиеся в ЕГРН сведения о которой достаточны для определения её местоположения


:63 - обозначение земельного участка по ЕГРН

— - вновь образованная часть границы, сведения о которой достаточны для определения её местоположения

:ЗУ1 - обозначение образуемого земельного участка


:1/чзу1 - обозначение образуемой части земельного участка

Чертеж земельных участков и их частей

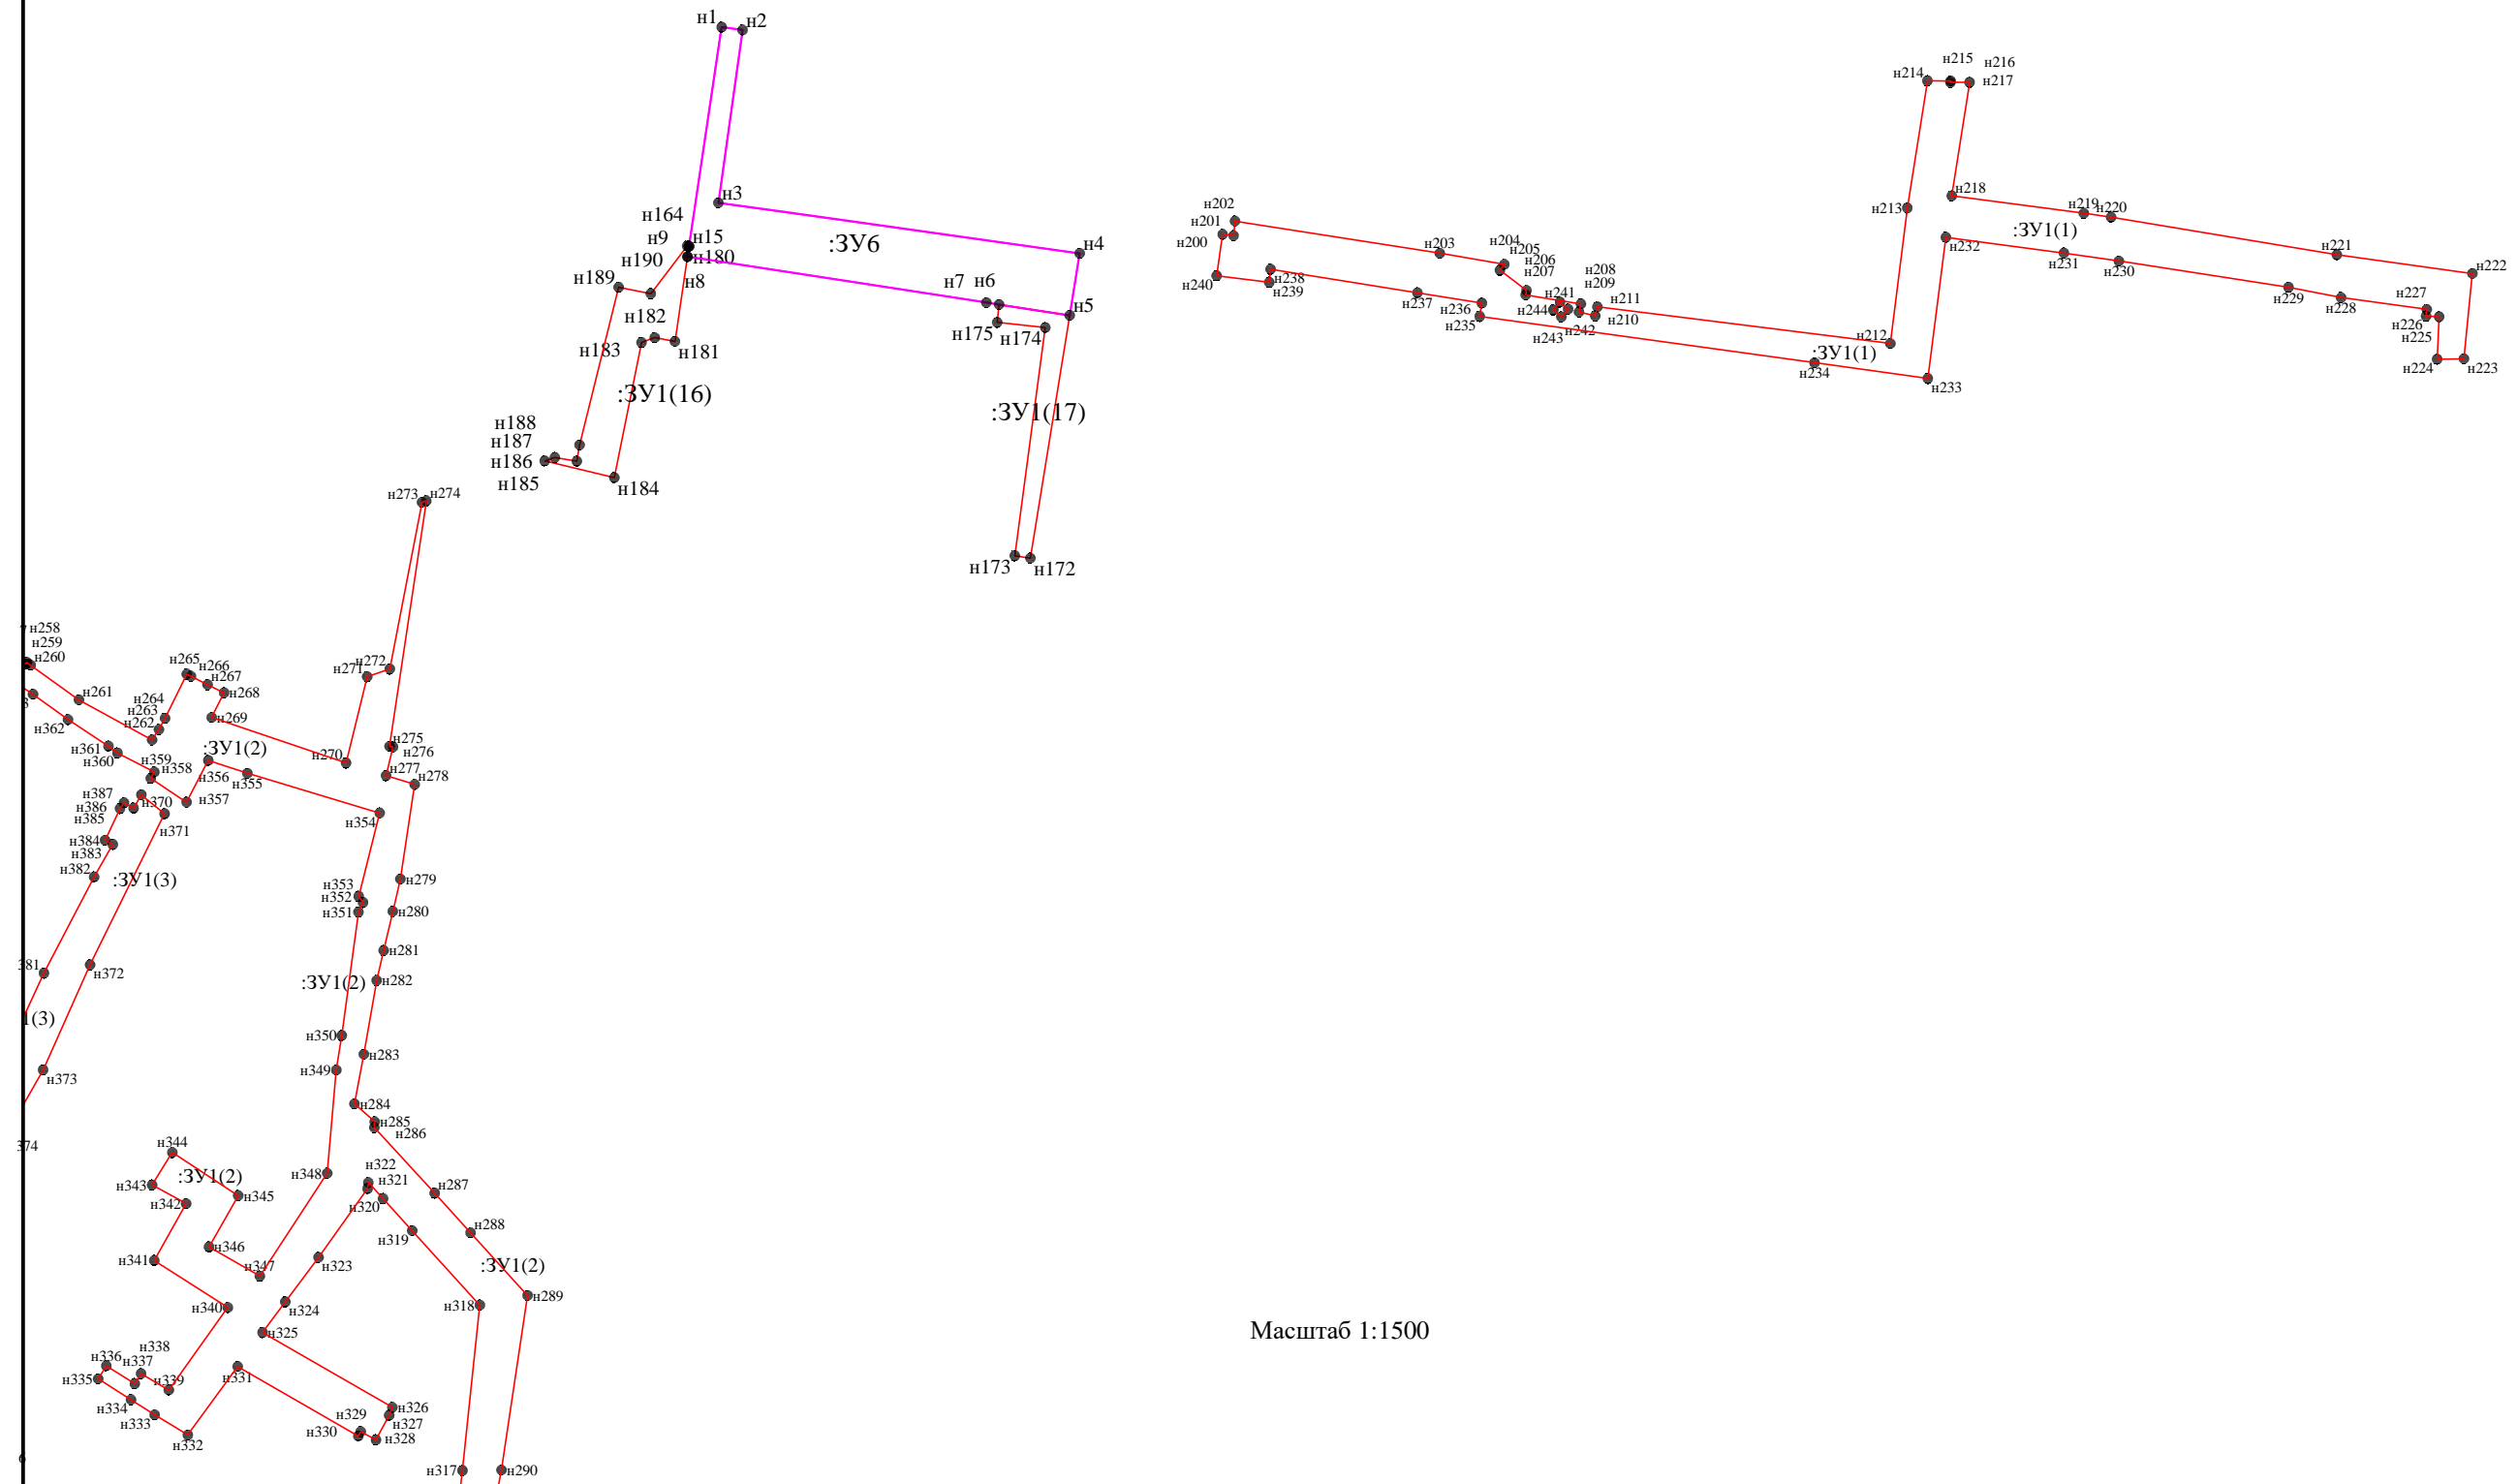


Масштаб 1:1500

Чертеж земельных участков и их частей

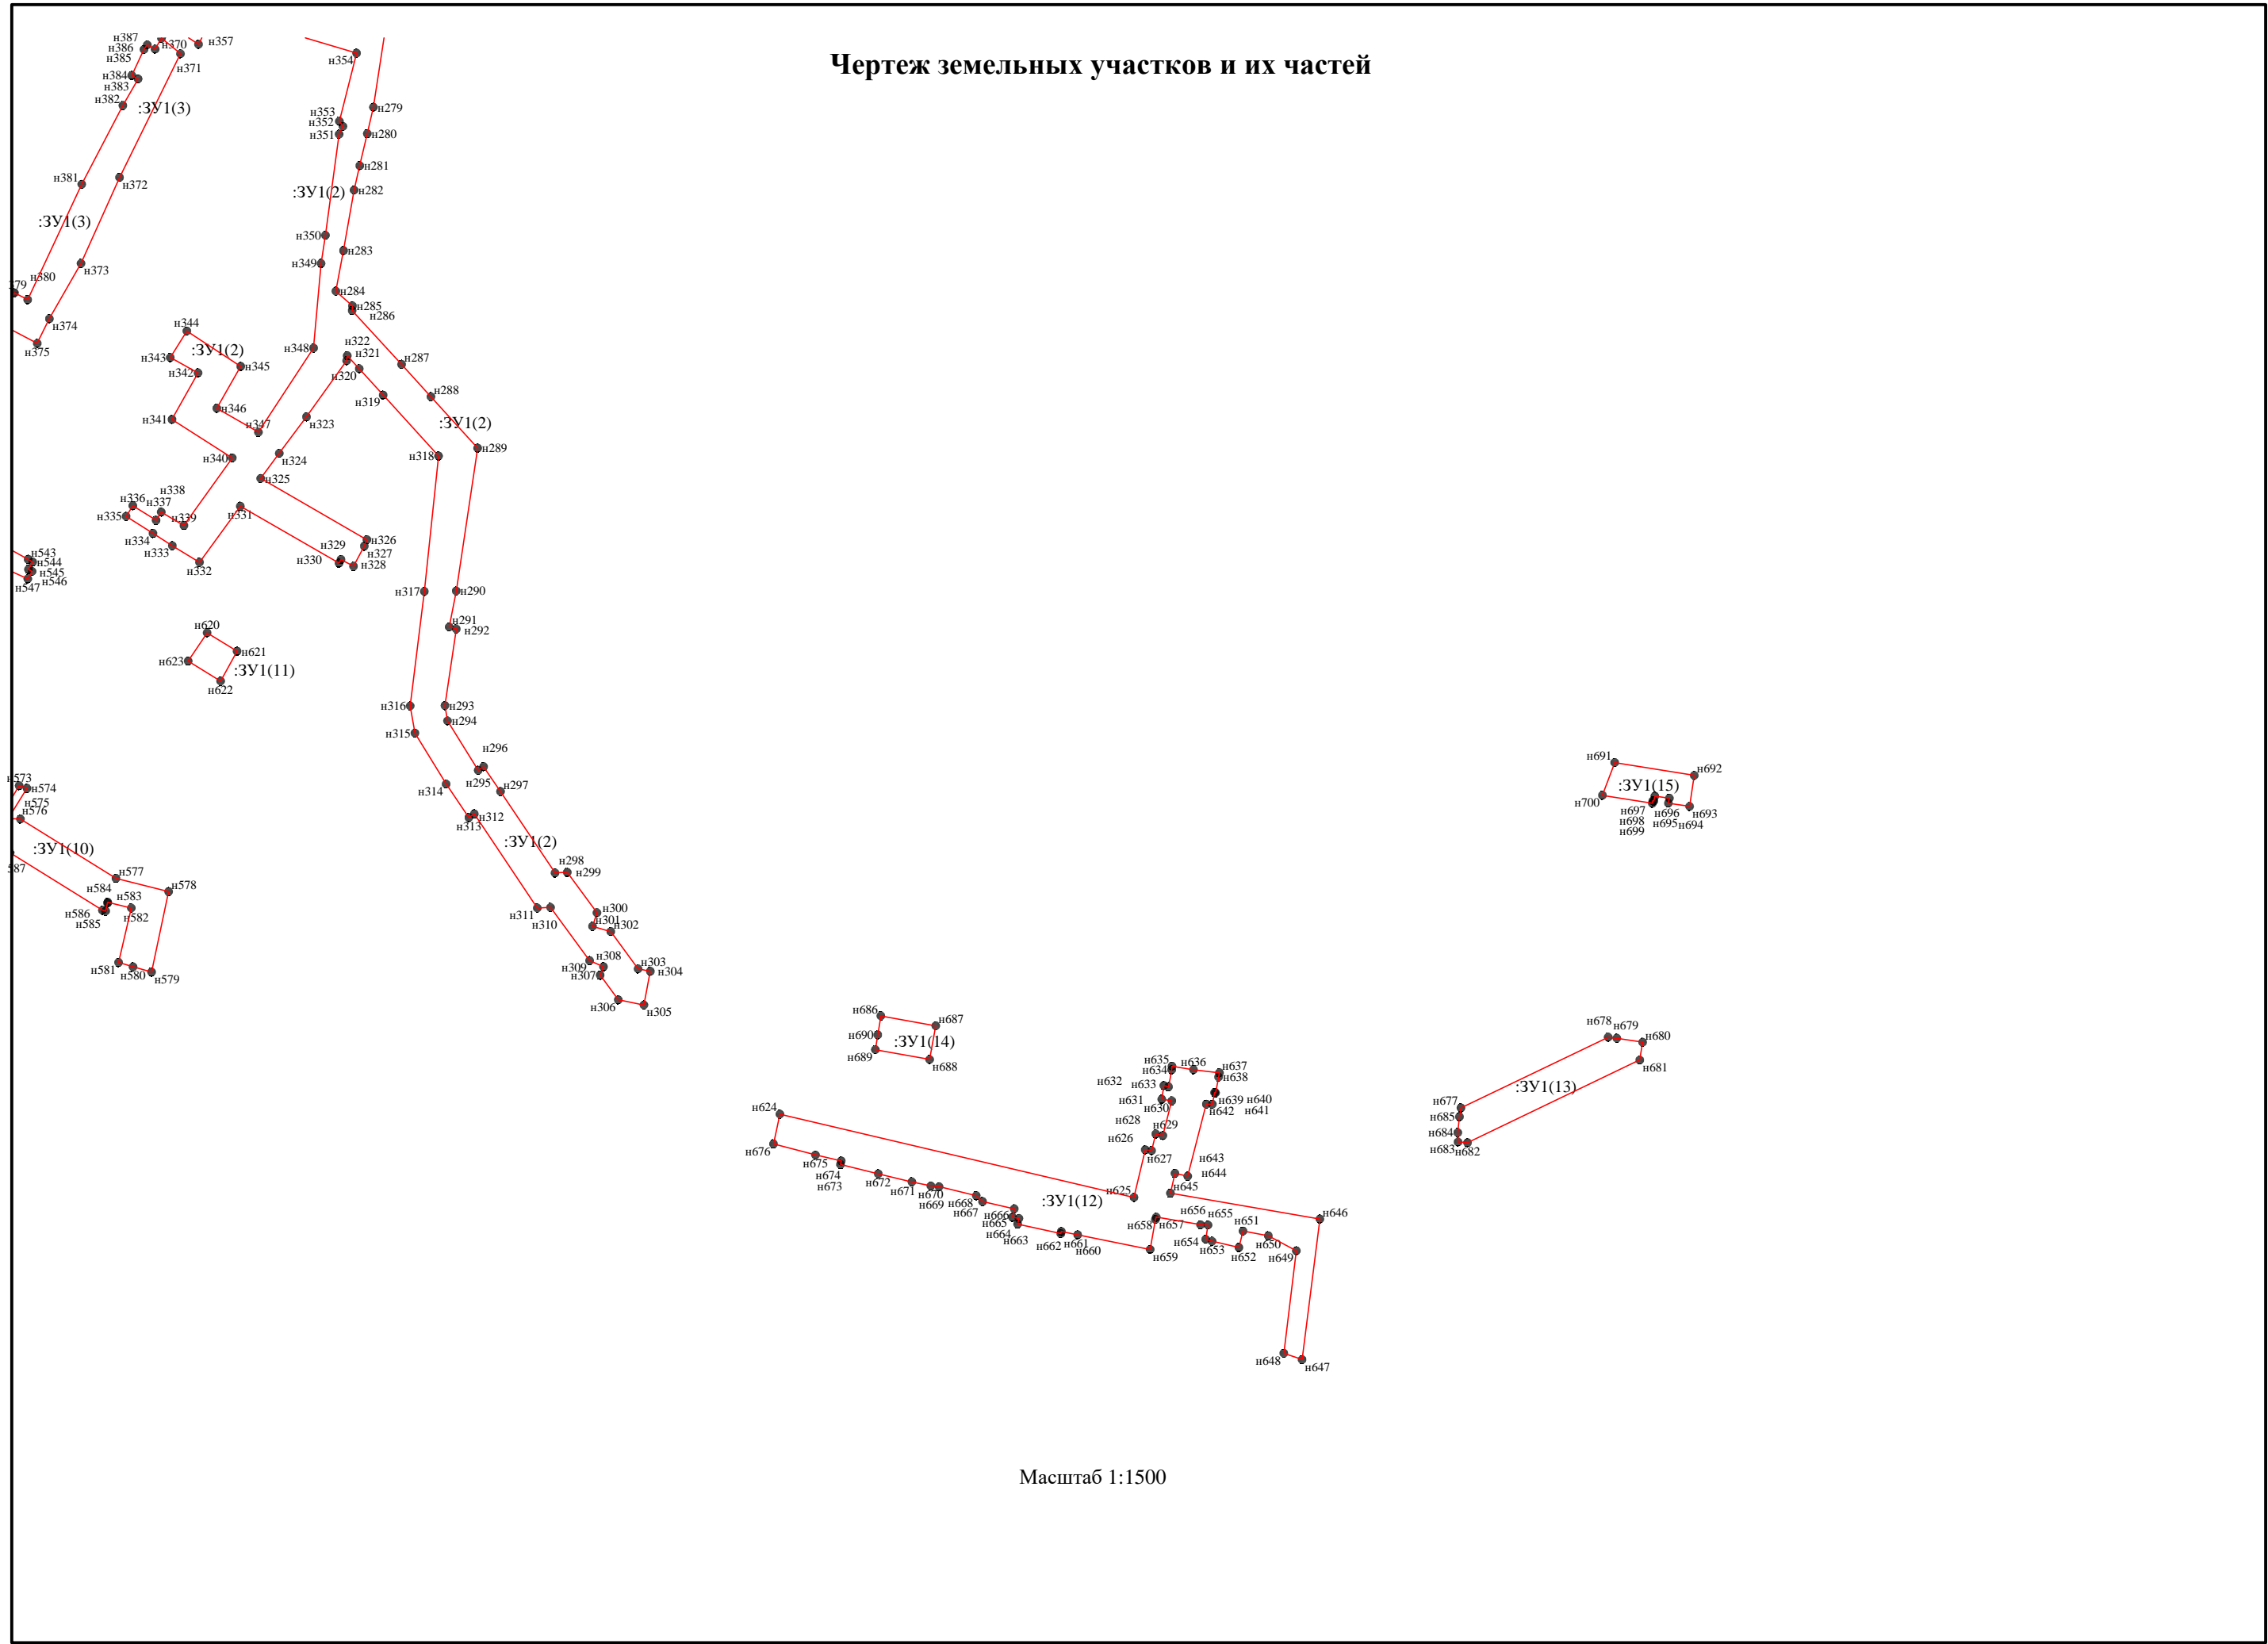


Масштаб 1:1500

Чертеж земельных участков и их частей

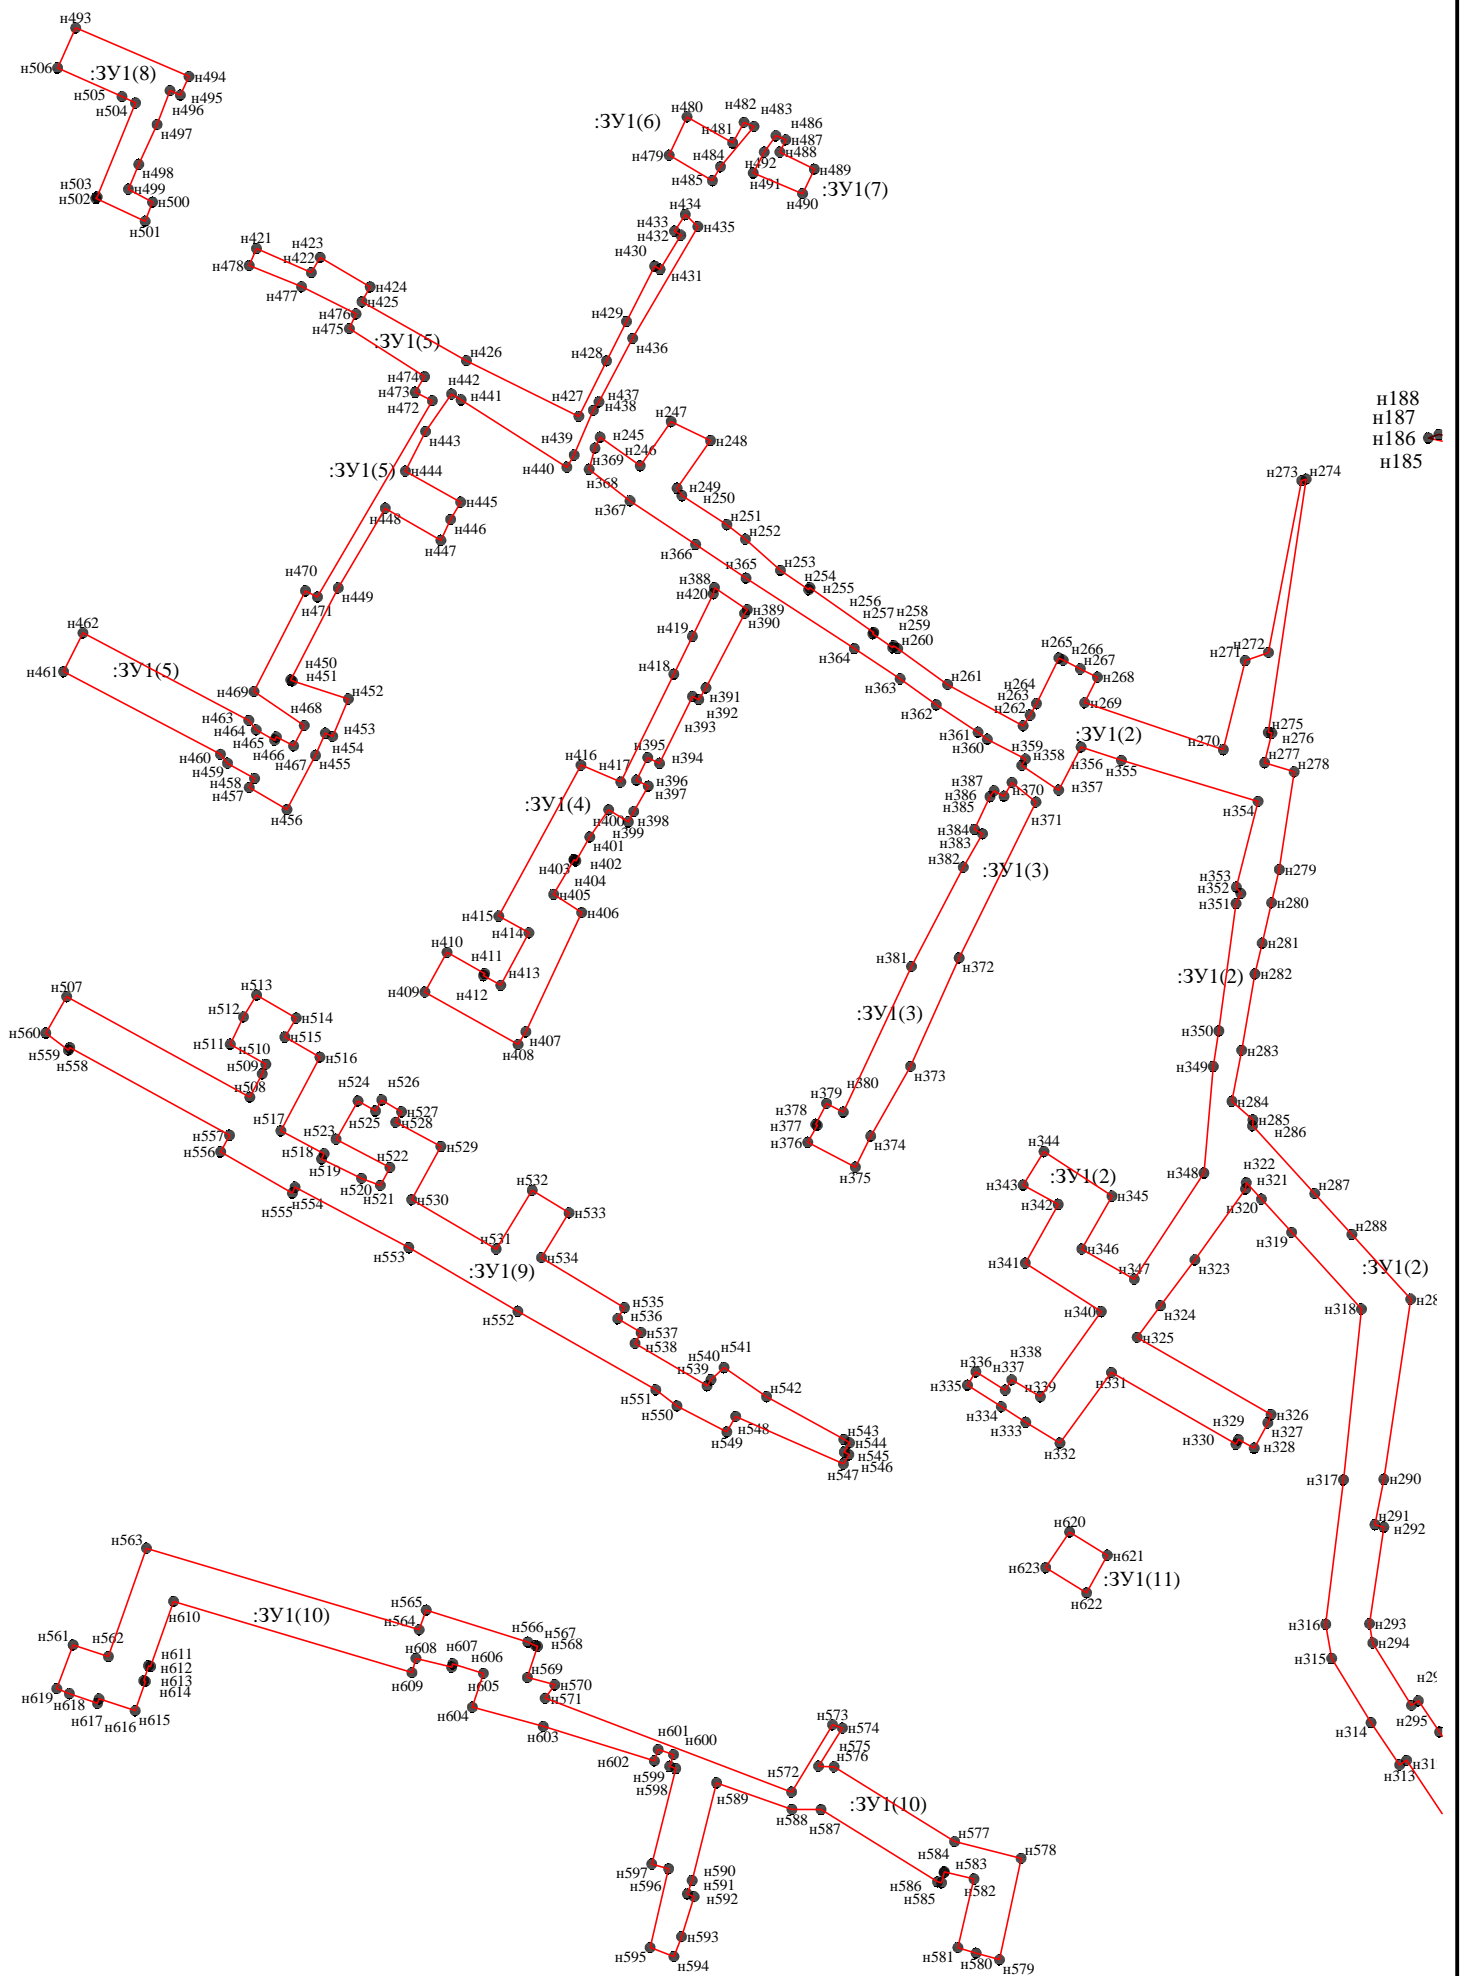

Масштаб 1:1500


Чертеж земельных участков и их частей

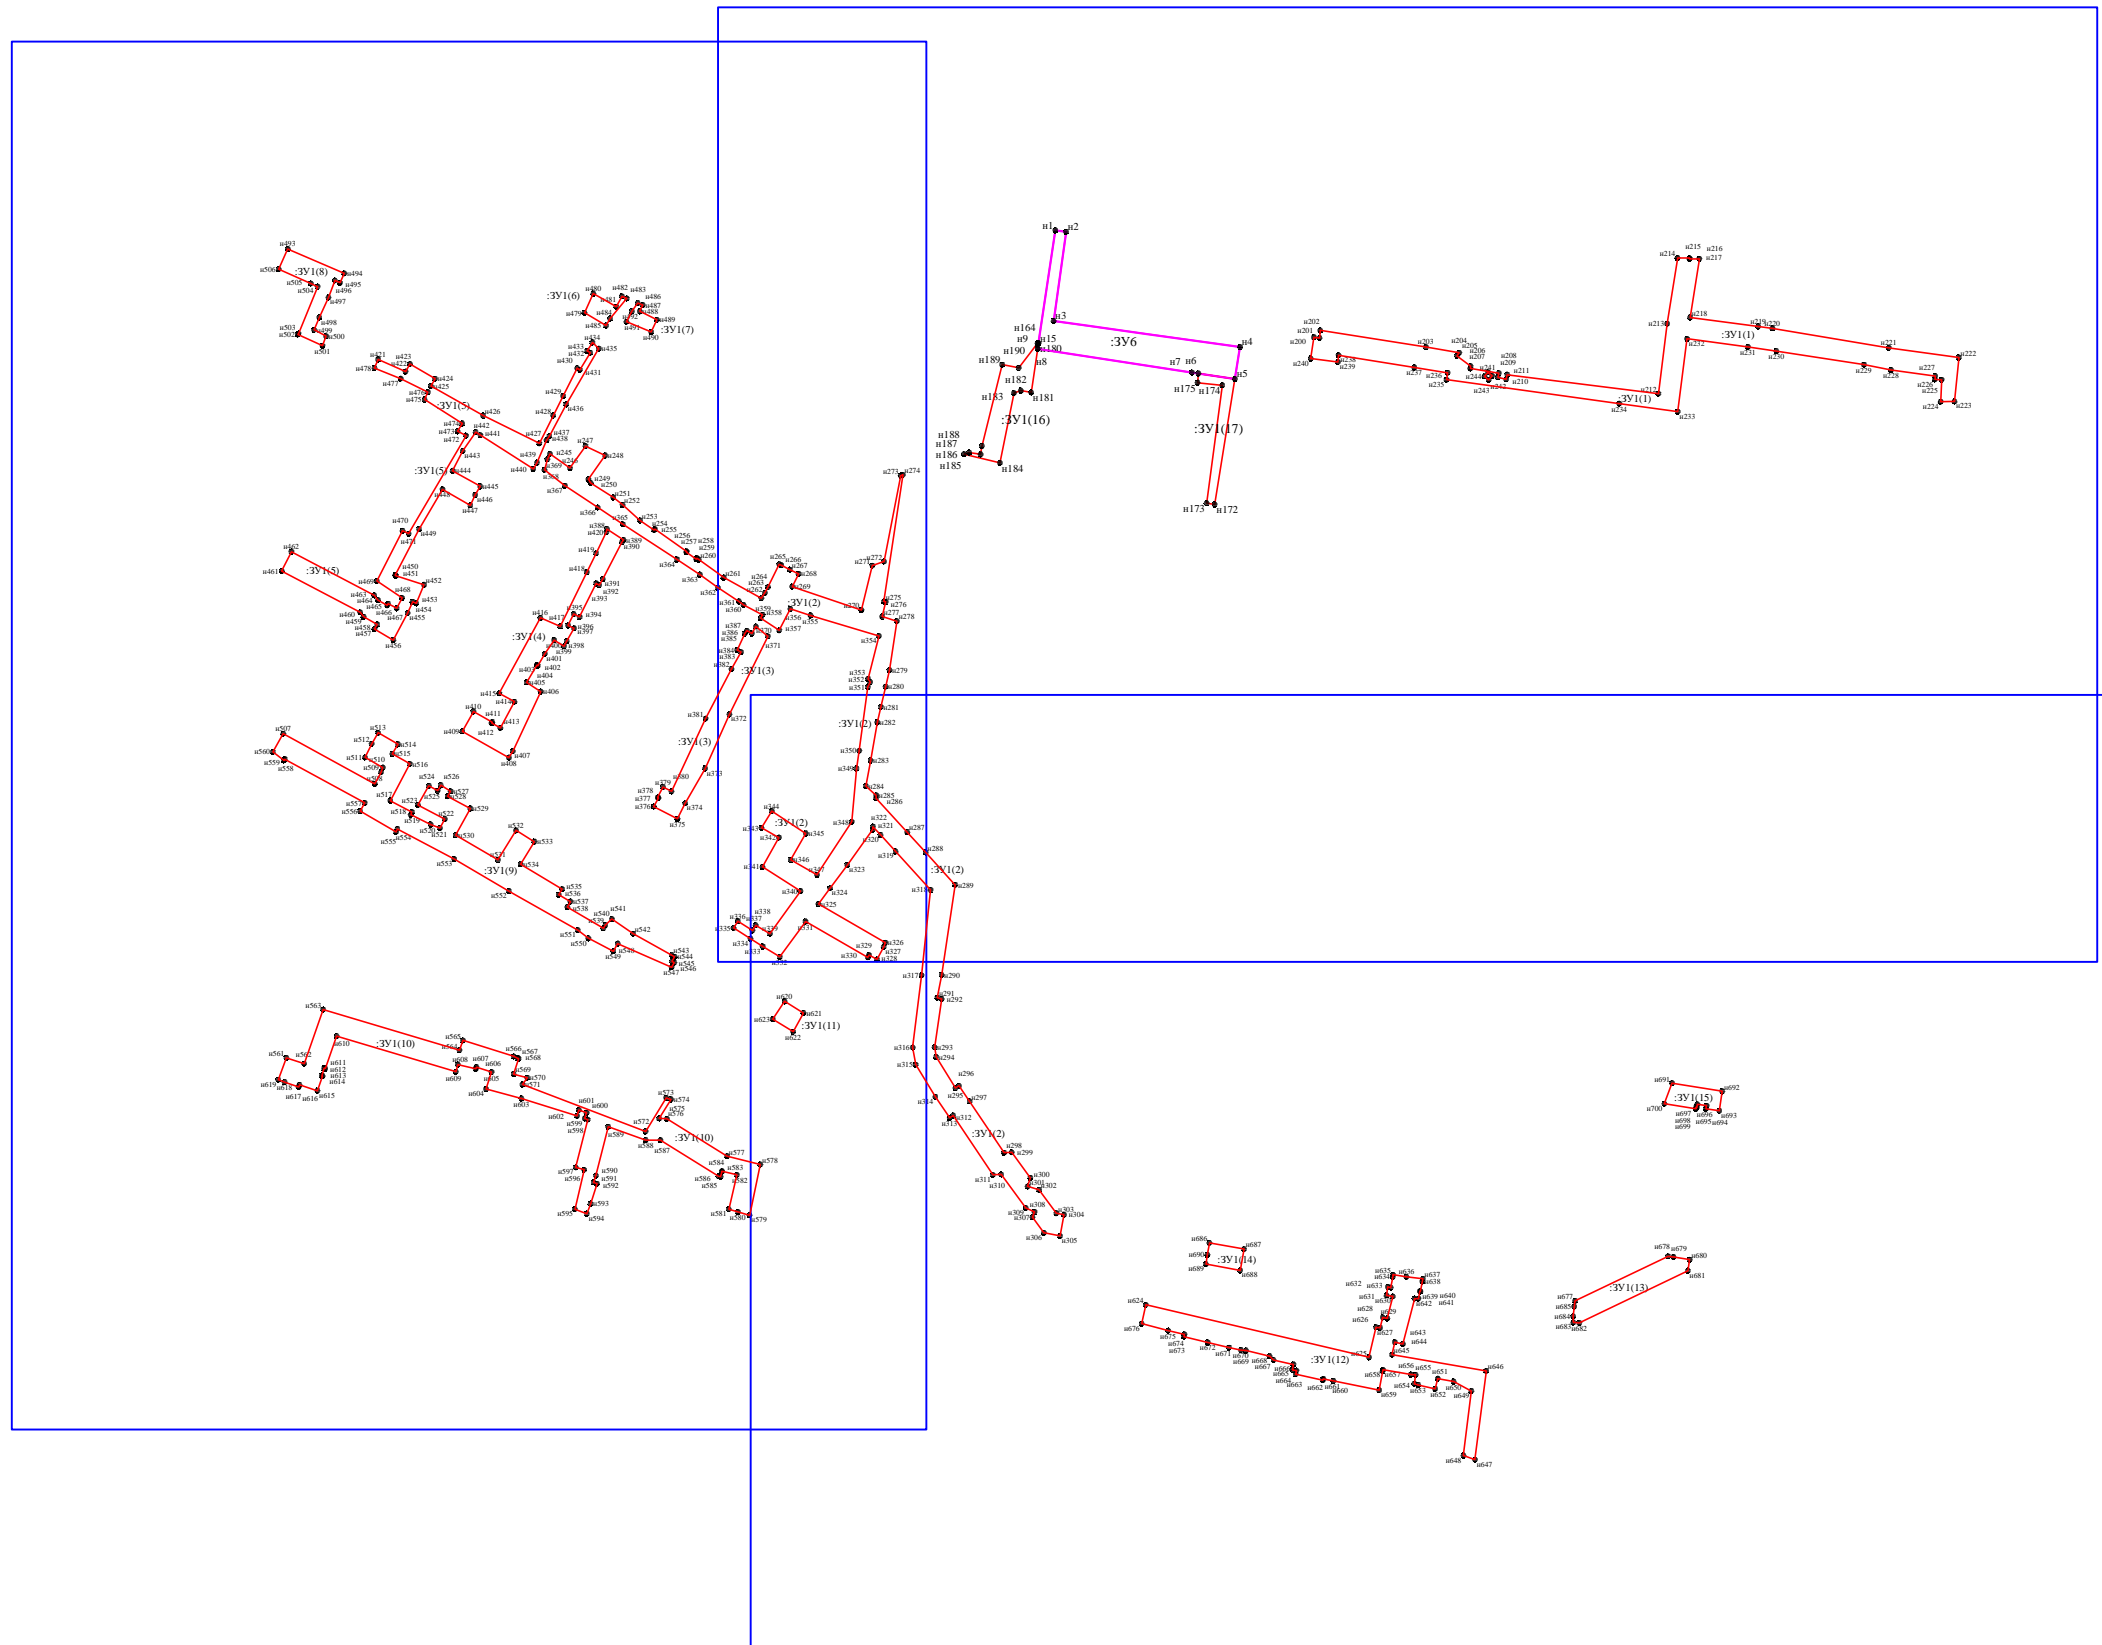

Масштаб 1:4500

Чертеж земельных участков и их частей

35:14-7.175(1)

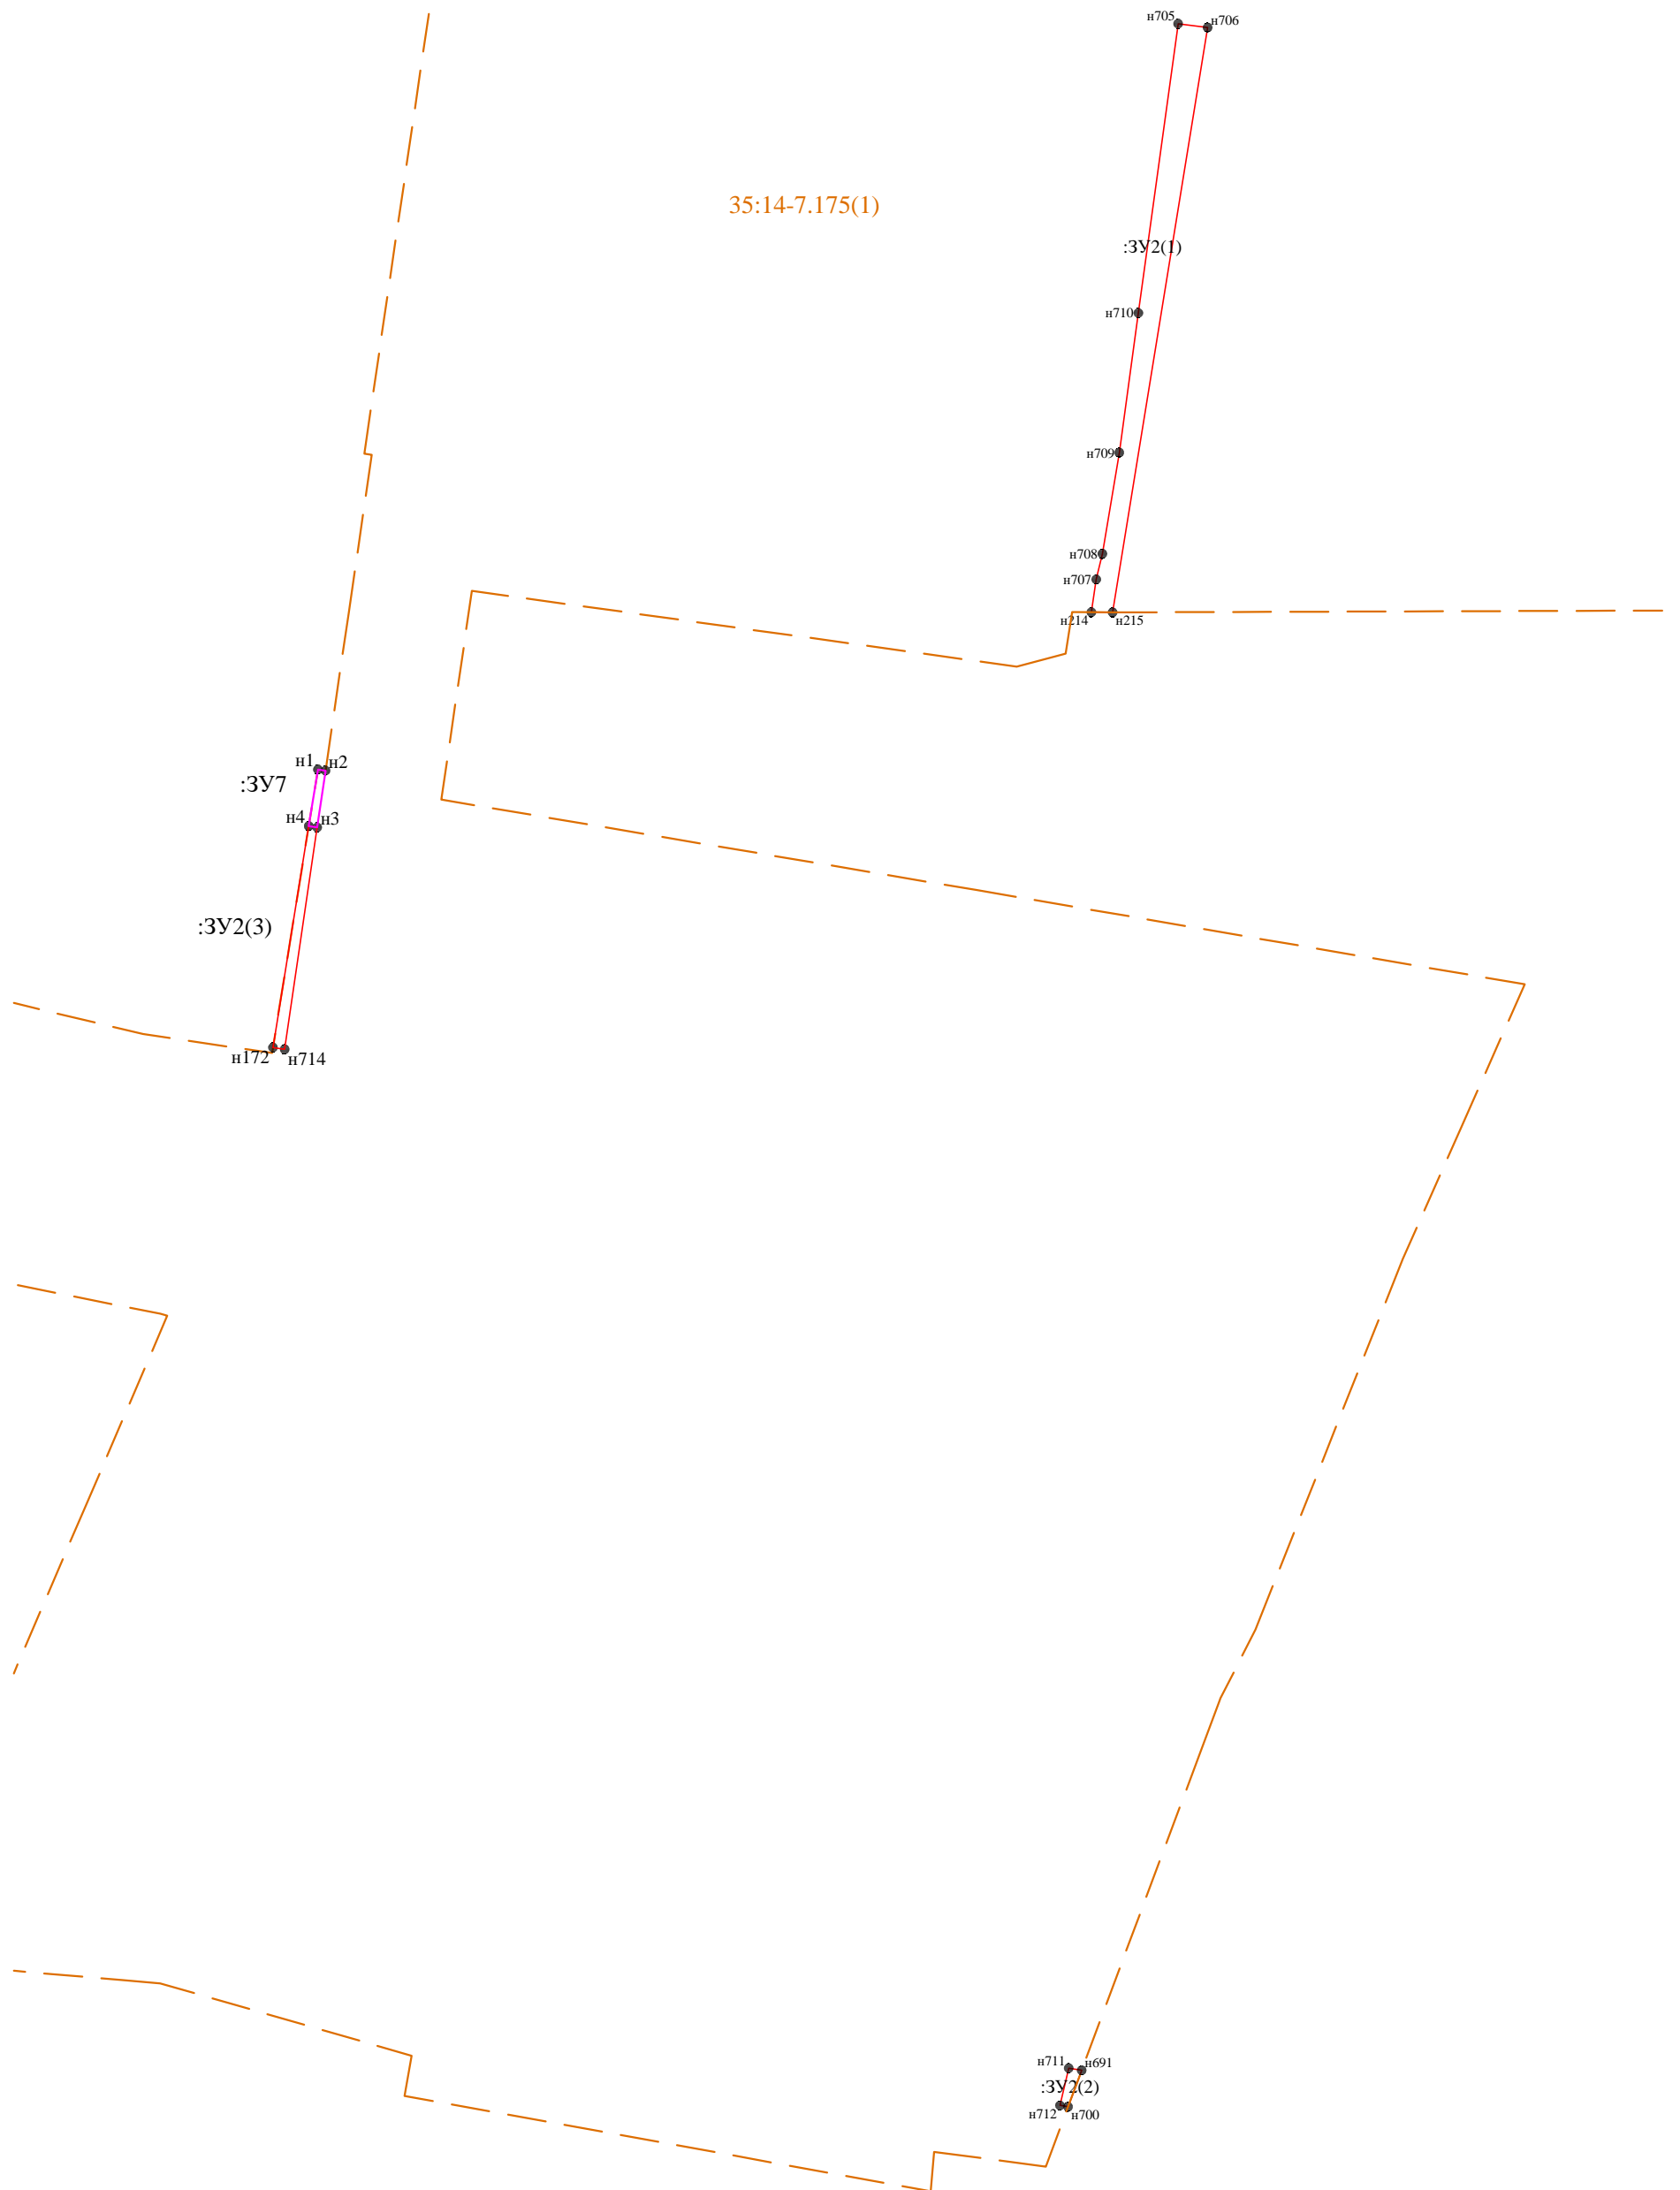

Масштаб 1:1500



АДМИНИСТРАЦИЯ ТОТЕМСКОГО МУНИЦИПАЛЬНОГО ОКРУГА

ПОСТАНОВЛЕНИЕ

От 02.05.2023

№ 544

г. Тотьма

Об утверждении проекта планировки и
проекта межевания территории

В соответствии с Градостроительным кодексом Российской Федерации, Федеральным законом от 06.10.2003 № 131-ФЗ «Об общих принципах организации местного самоуправления в Российской Федерации», на основании протокола и заключения о результатах общественных обсуждений,
ПОСТАНОВЛЯЕТ:

1. Утвердить проект планировки и проект межевания территории по объекту: «Котельная с тепловой сетью в п. Текстильщики Тотемского муниципального района» (прилагается).
2. Настоящее постановление подлежит официальному опубликованию в приложении к газете «Тотемские вести» и подлежит размещению на официальном сайте Тотемского муниципального округа.

Глава Тотемского муниципального округа



С.Л. Селянин