

УТВЕРЖДЕН
постановлением Администрации
Тотемского муниципального округа
от _____ № _____

ПРОЕКТ О ВНЕСЕНИИ ИЗМЕНЕНИЙ В
ПРОЕКТ ПЛАНИРОВКИ И ПРОЕКТ МЕЖЕВАНИЯ ТЕРРИТОРИИ,
УТВЕРЖДЕННЫЙ ПОСТАНОВЛЕНИЕМ АДМИНИСТРАЦИИ
ТОТЕМСКОГО МУНИЦИПАЛЬНОГО ОКРУГА №544 от 02.05.2023 года.

«Котельная с тепловой сетью в п. Текстильщики
Тотемского муниципального района»

МАТЕРИАЛЫ ПО ОБОСНОВАНИЮ ПРОЕКТА МЕЖЕВАНИЯ
ТЕРРИТОРИИ.

ЧЕРТЕЖИ

Вологда

2023 г

СОДЕРЖАНИЕ

Материалы по обоснованию проекта межевания территории. Чертежи:

№№ п/п	Названия схемы	Масштаб схемы
1	Схема расположения проекта межевания в границах зон с особыми условиями использования территорий	1:1000

Схема расположения проекта межевания в границах зон с особыми условиями использования территорий


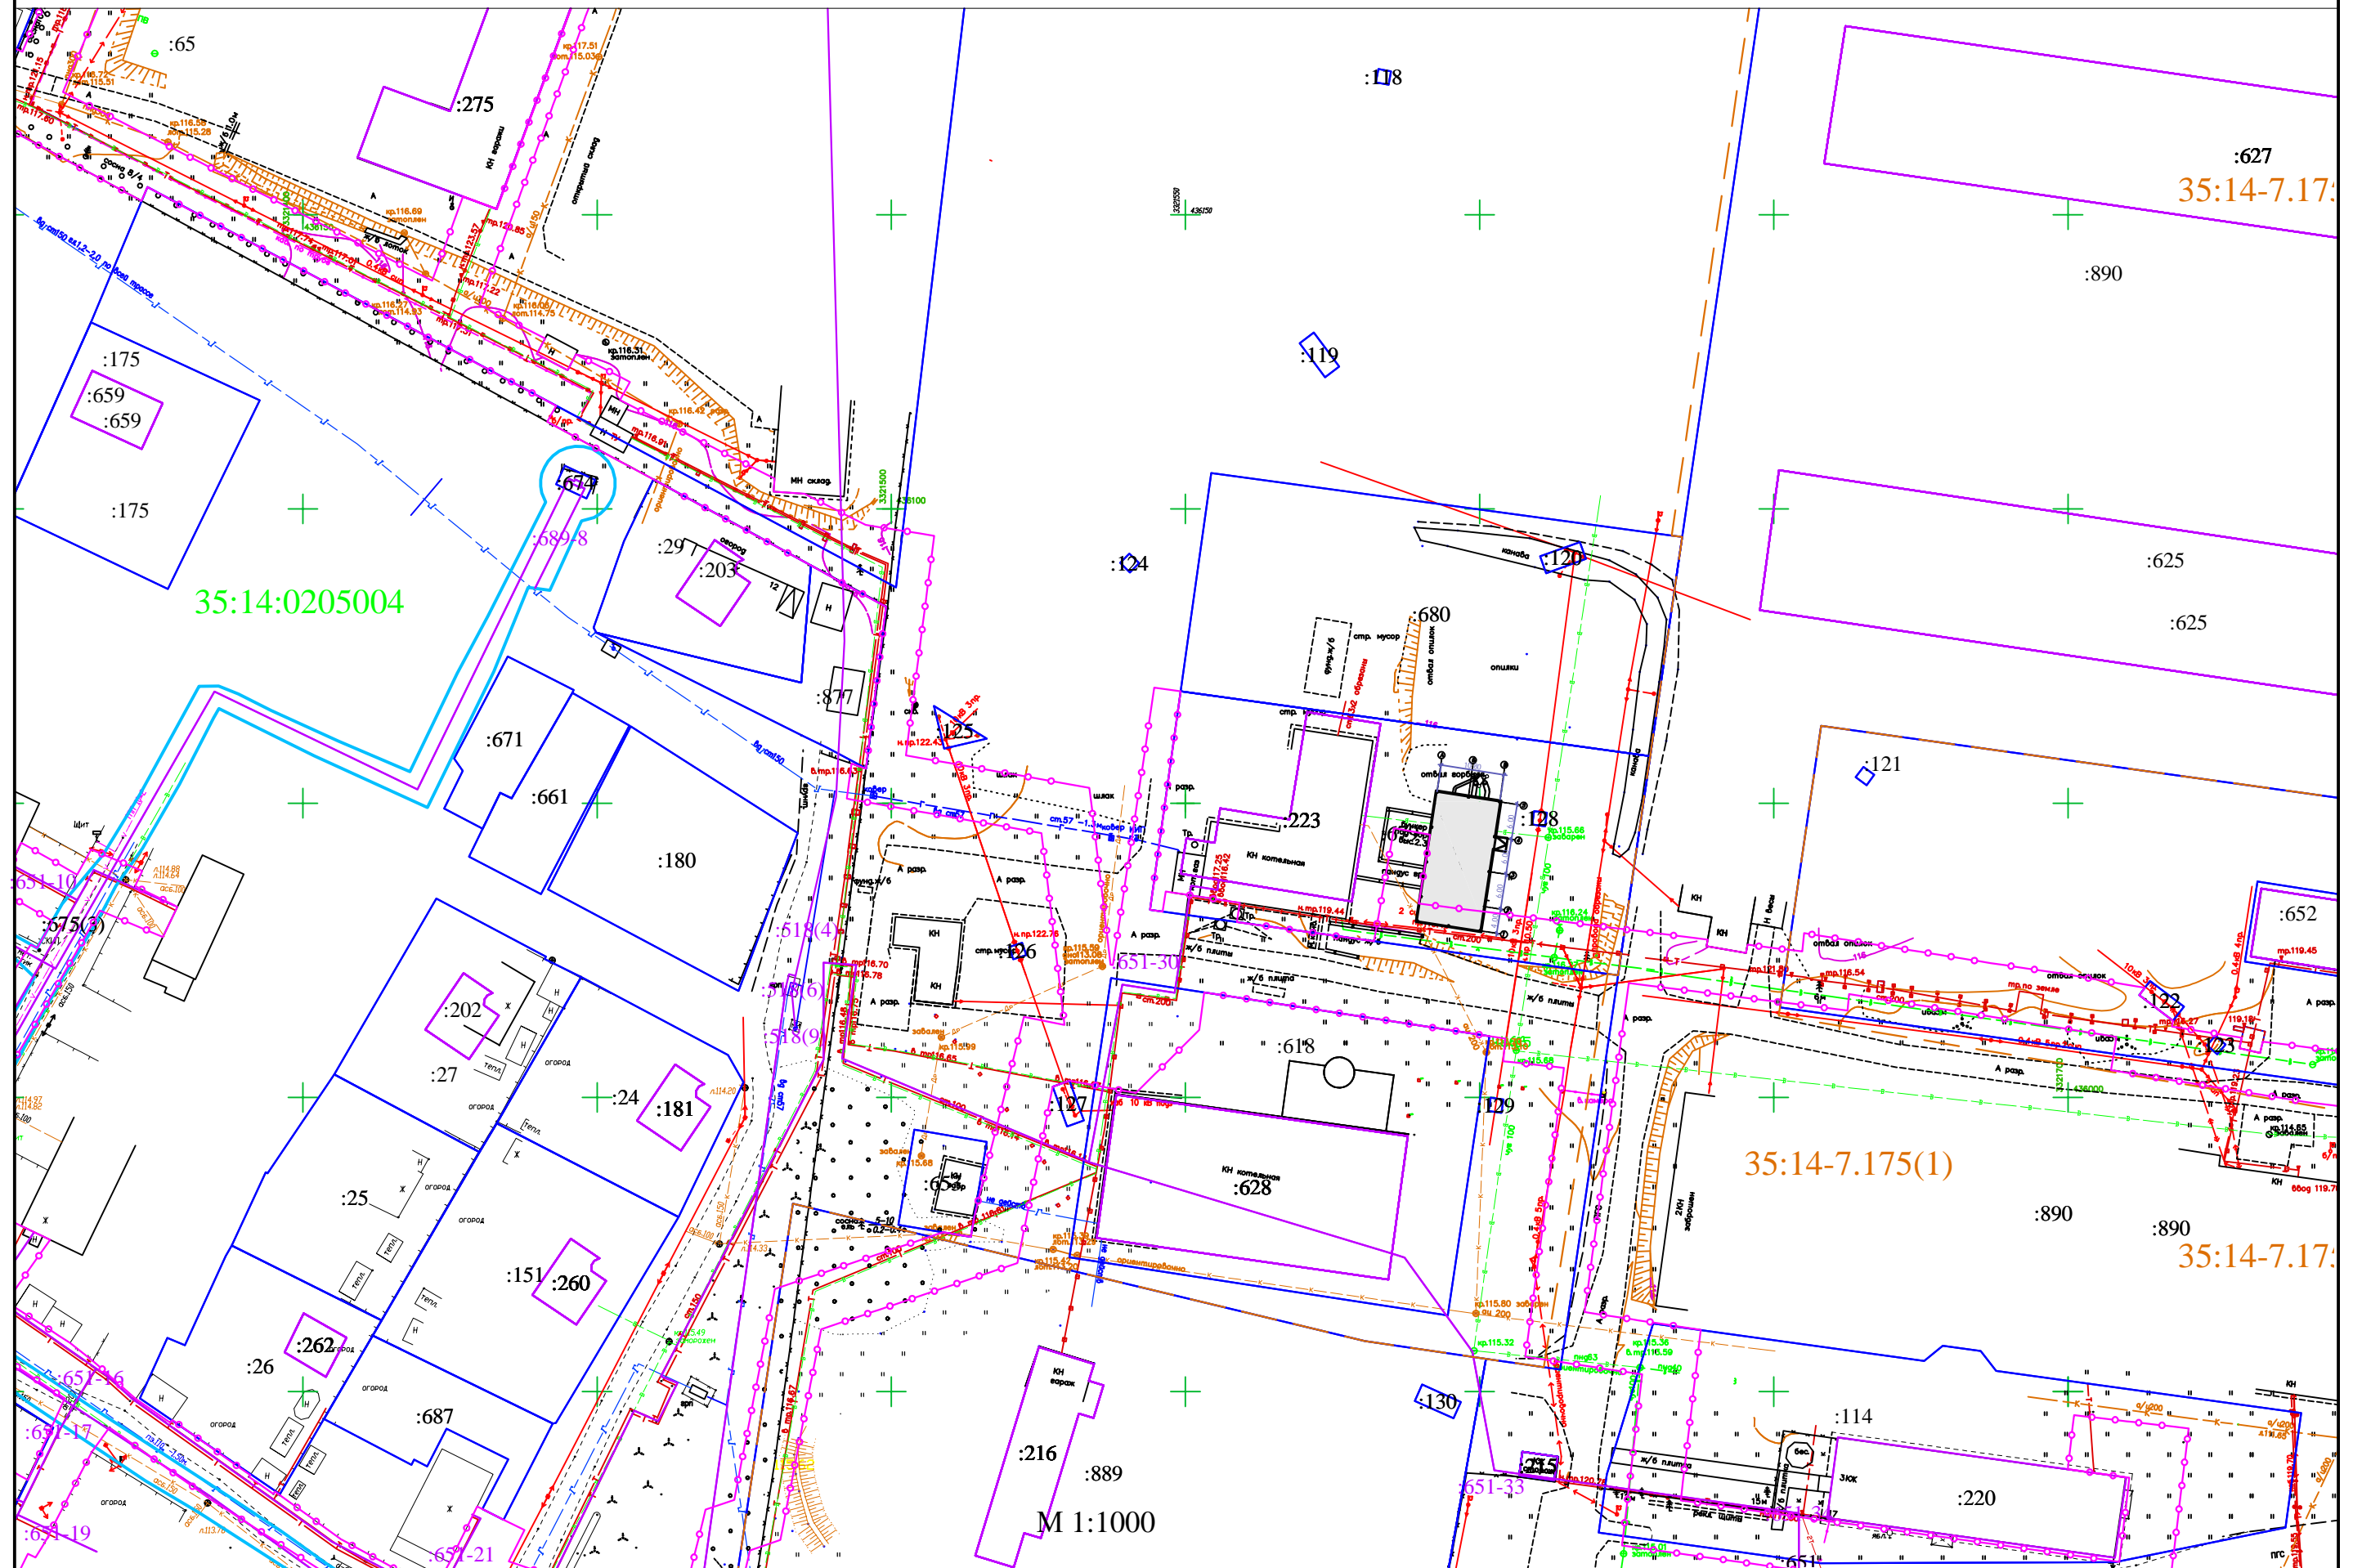


Схема расположения проекта межевания в границах зон с особыми условиями
использования территорий

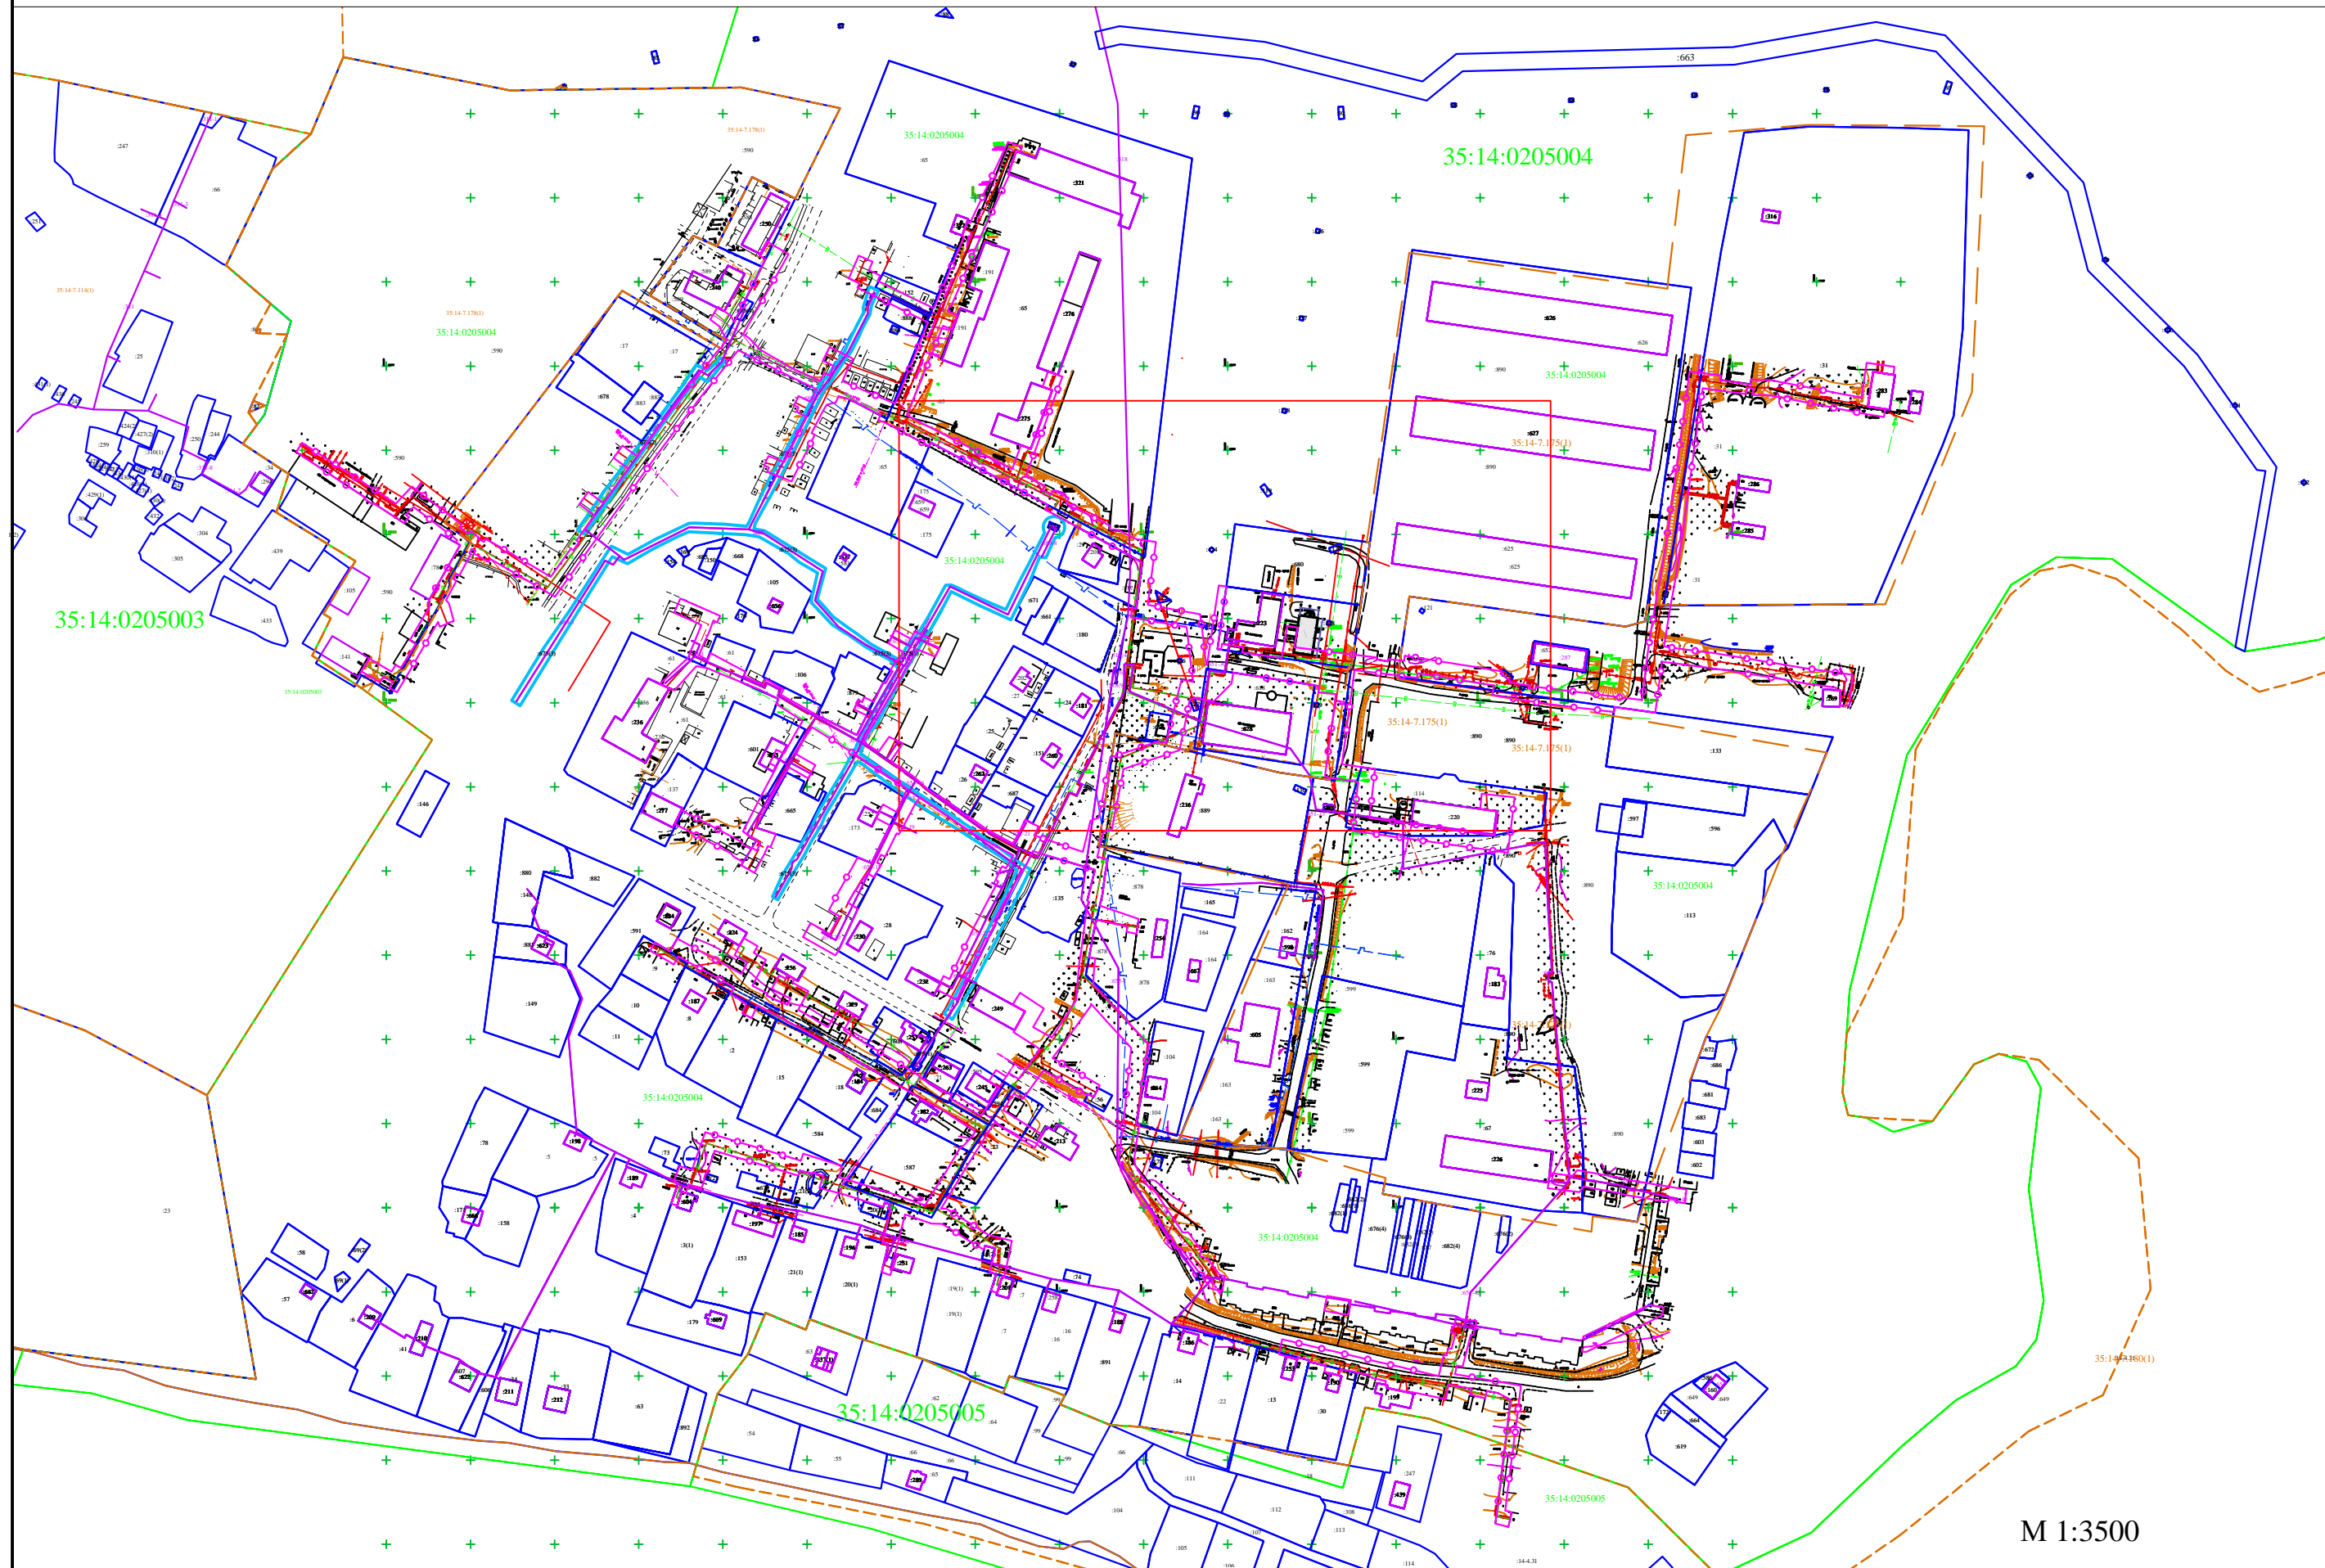

М 1:3500