


ЧЕРТЕЖ ГРАНИЦ ЗОН ПЛАНИРУЕМОГО РАЗМЕЩЕНИЯ ЛИНЕЙНЫХ ОБЪЕКТОВ ПРОЕКТА  
 ПЛАНИРОВКИ ТЕРРИТОРИИ ПО ОБЪЕКТУ: "КОТЕЛНЯНАЯ С ТЕПЛОВОЙ СЕТЬЮ В П. ТЕКСТИЛЬЩИКИ  
 ТОТЕМСКОГО МУНИЦИПАЛЬНОГО РАЙОНА", М 1:1000

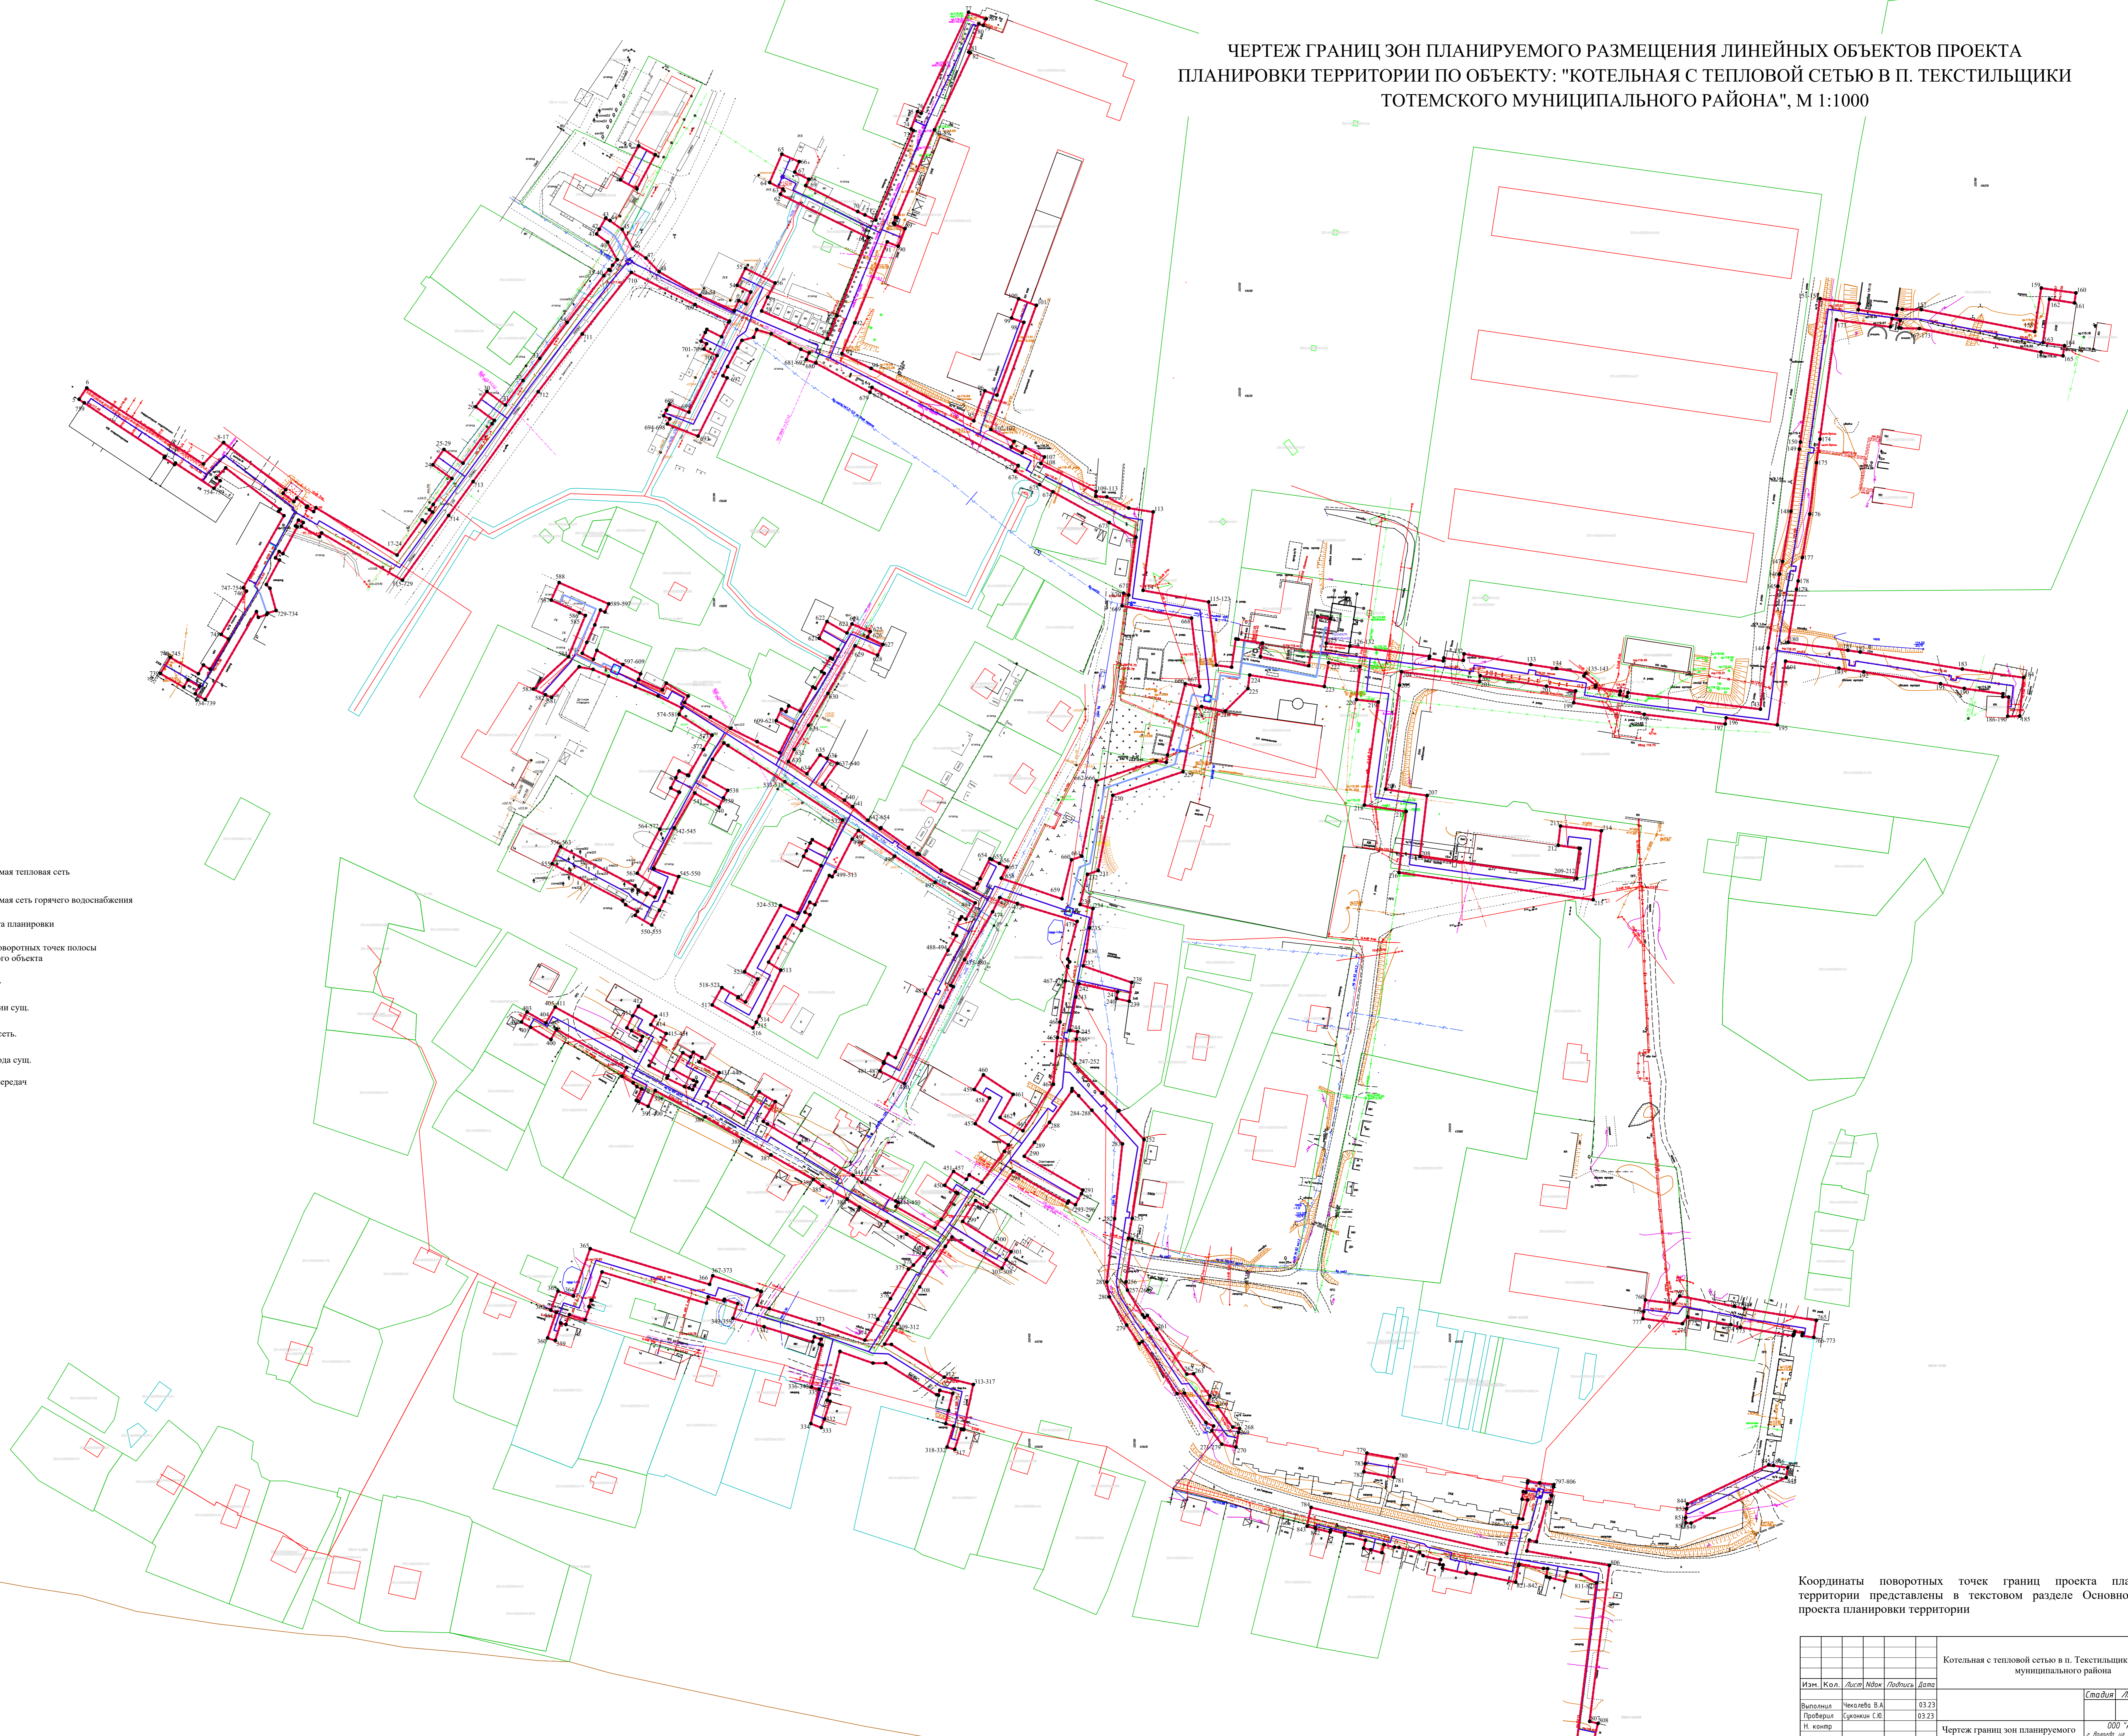

- Условные обозначения:
- Реконструируемая тепловая сеть
  - Реконструируемая сеть горячего водоснабжения
  - Граница проекта планировки
  - 1 Обозначение поворотных точек полосы отвода линейного объекта
  - Сети связи суш.
  - Сети канализации суш.
  - Суш. тепловая сеть.
  - Сети водопровода суш.
  - Линия электропередач 0,4 кВ

Координаты поворотных точек границ проекта планировки территории представлены в текстовом разделе Основной части проекта планировки территории

| Котельная с тепловой сетью в п. Текстильщики Тотемского муниципального района |              |      |      |         |       |
|---|--------------|------|------|---------|-------|
| Изм.  | Кол.         | Лист | Изм. | Подпись | Дата  |
| Выполнил  | Чкалева В.А. |      |      |         | 03.23 |
| Проверил  | Суслов С.В.  |      |      |         | 03.23 |
| И. номер  |              |      |      |         |       |

| Стадия | Лист | Листов |
|--------|------|--------|
|        | 1    | 1      |

ООО "АПС-Совта"  
 г. Вологда, ул. Блюденская, 44  
 тел. 8(817)70-12-24